



# ΔΙΑΜΟΡΦΩΣΗ ΕΡΓΑΣΤΗΡΙΩΝ 532, 533, 534, ΠΥΡΓΟΣ ΓΔ

## ΥΦΙΣΤΑΜΕΝΗ ΚΑΤΑΣΤΑΣΗ

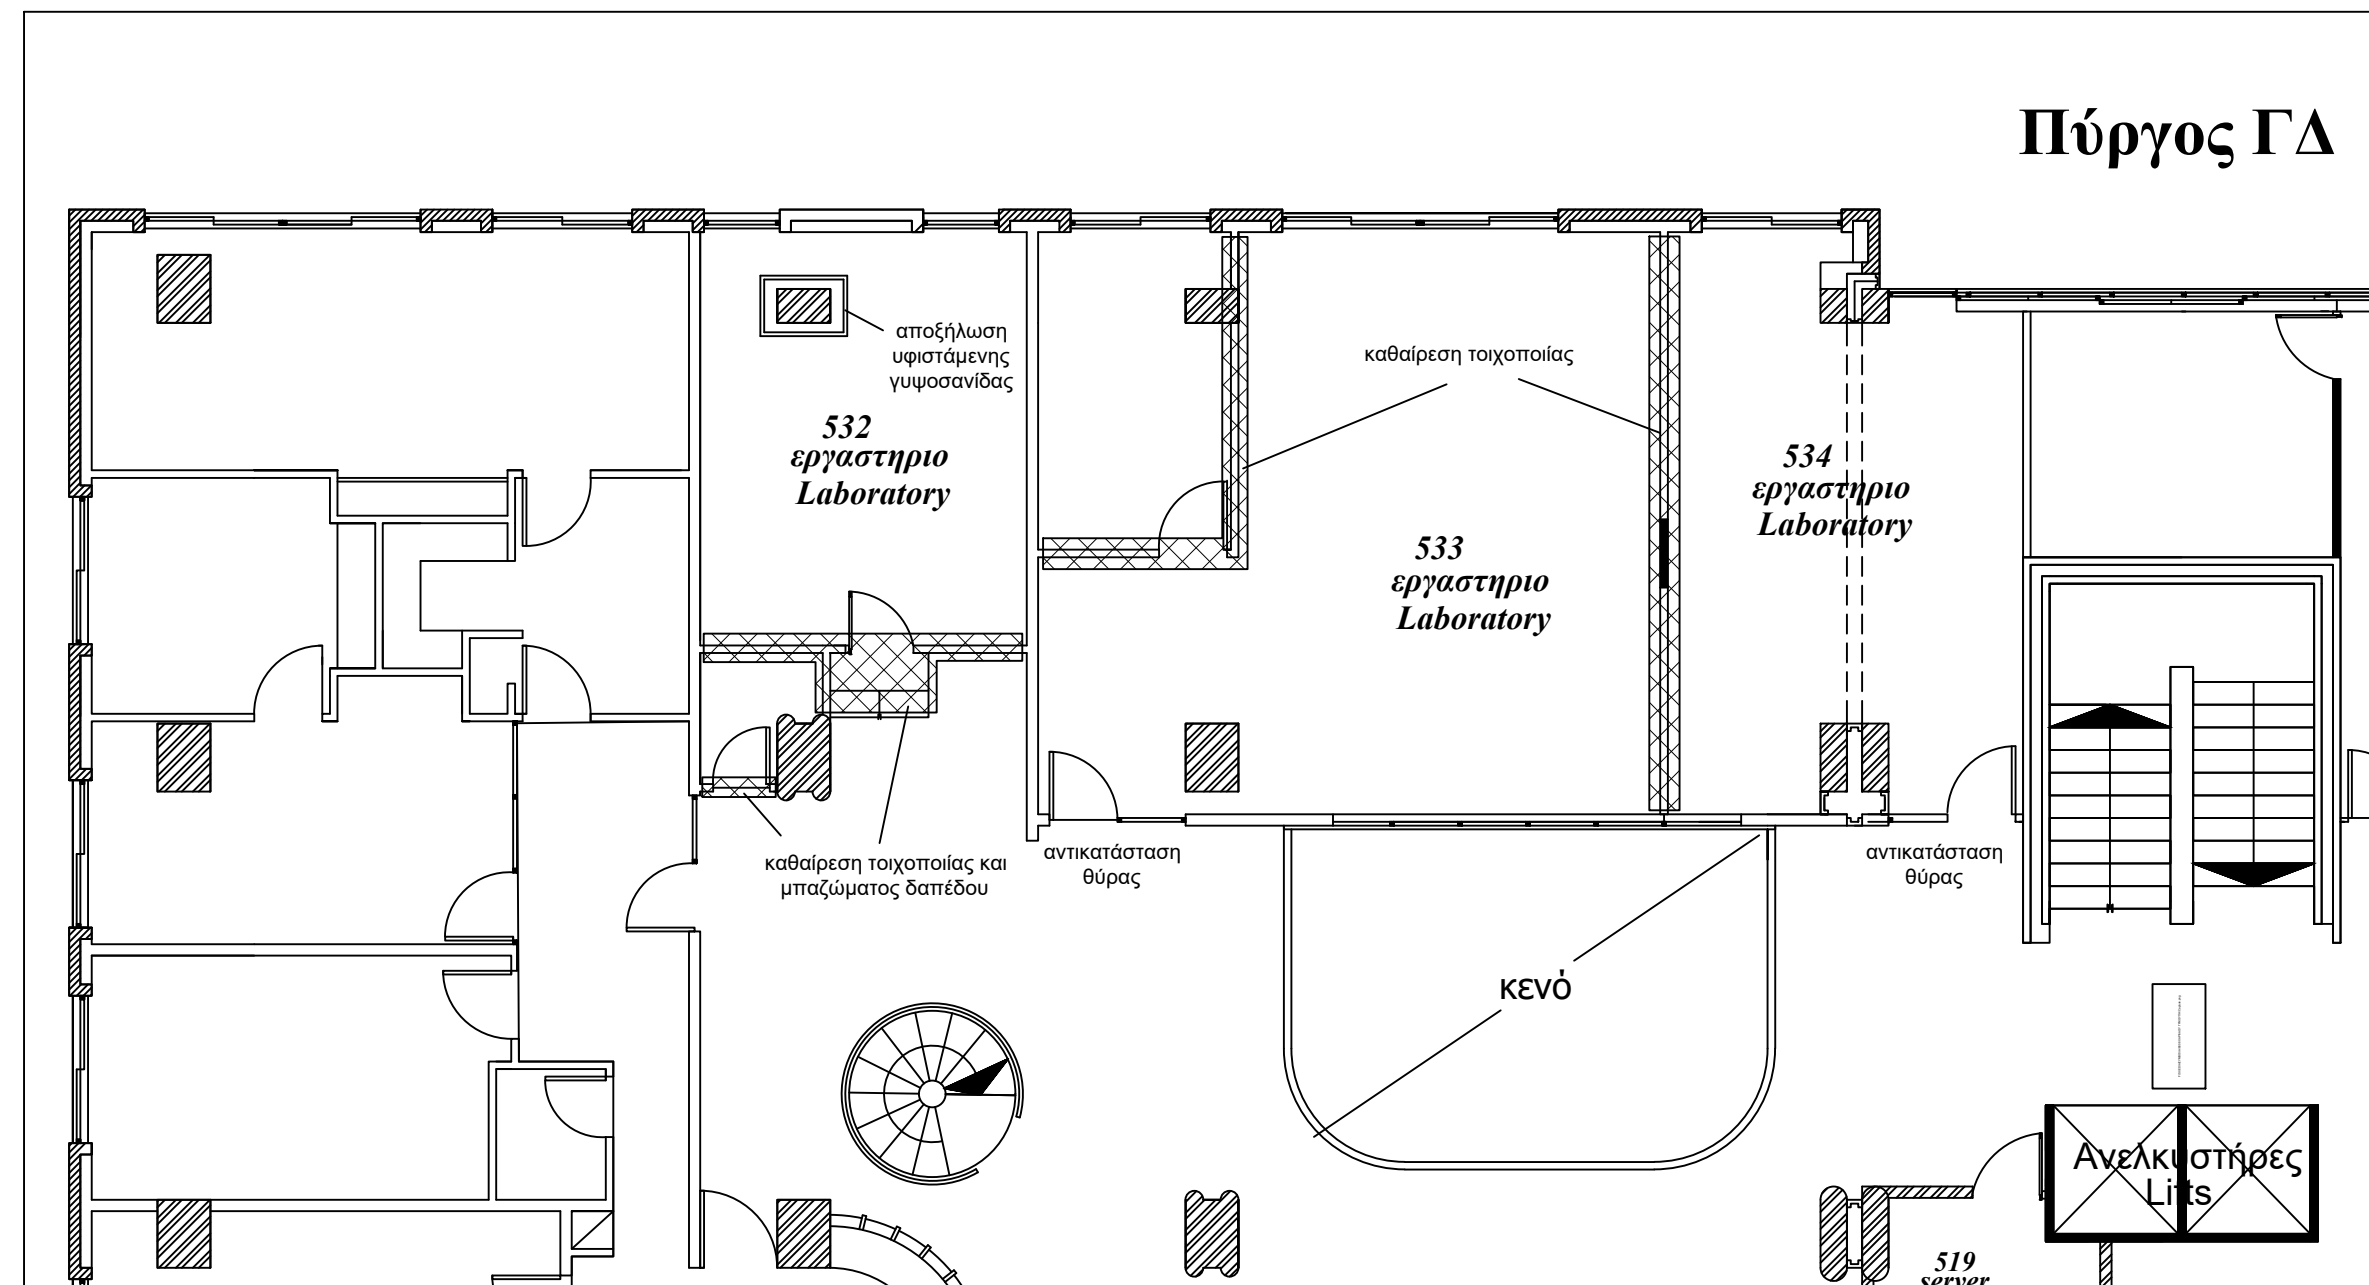

## ΝΕΑ ΚΑΤΑΣΤΑΣΗ

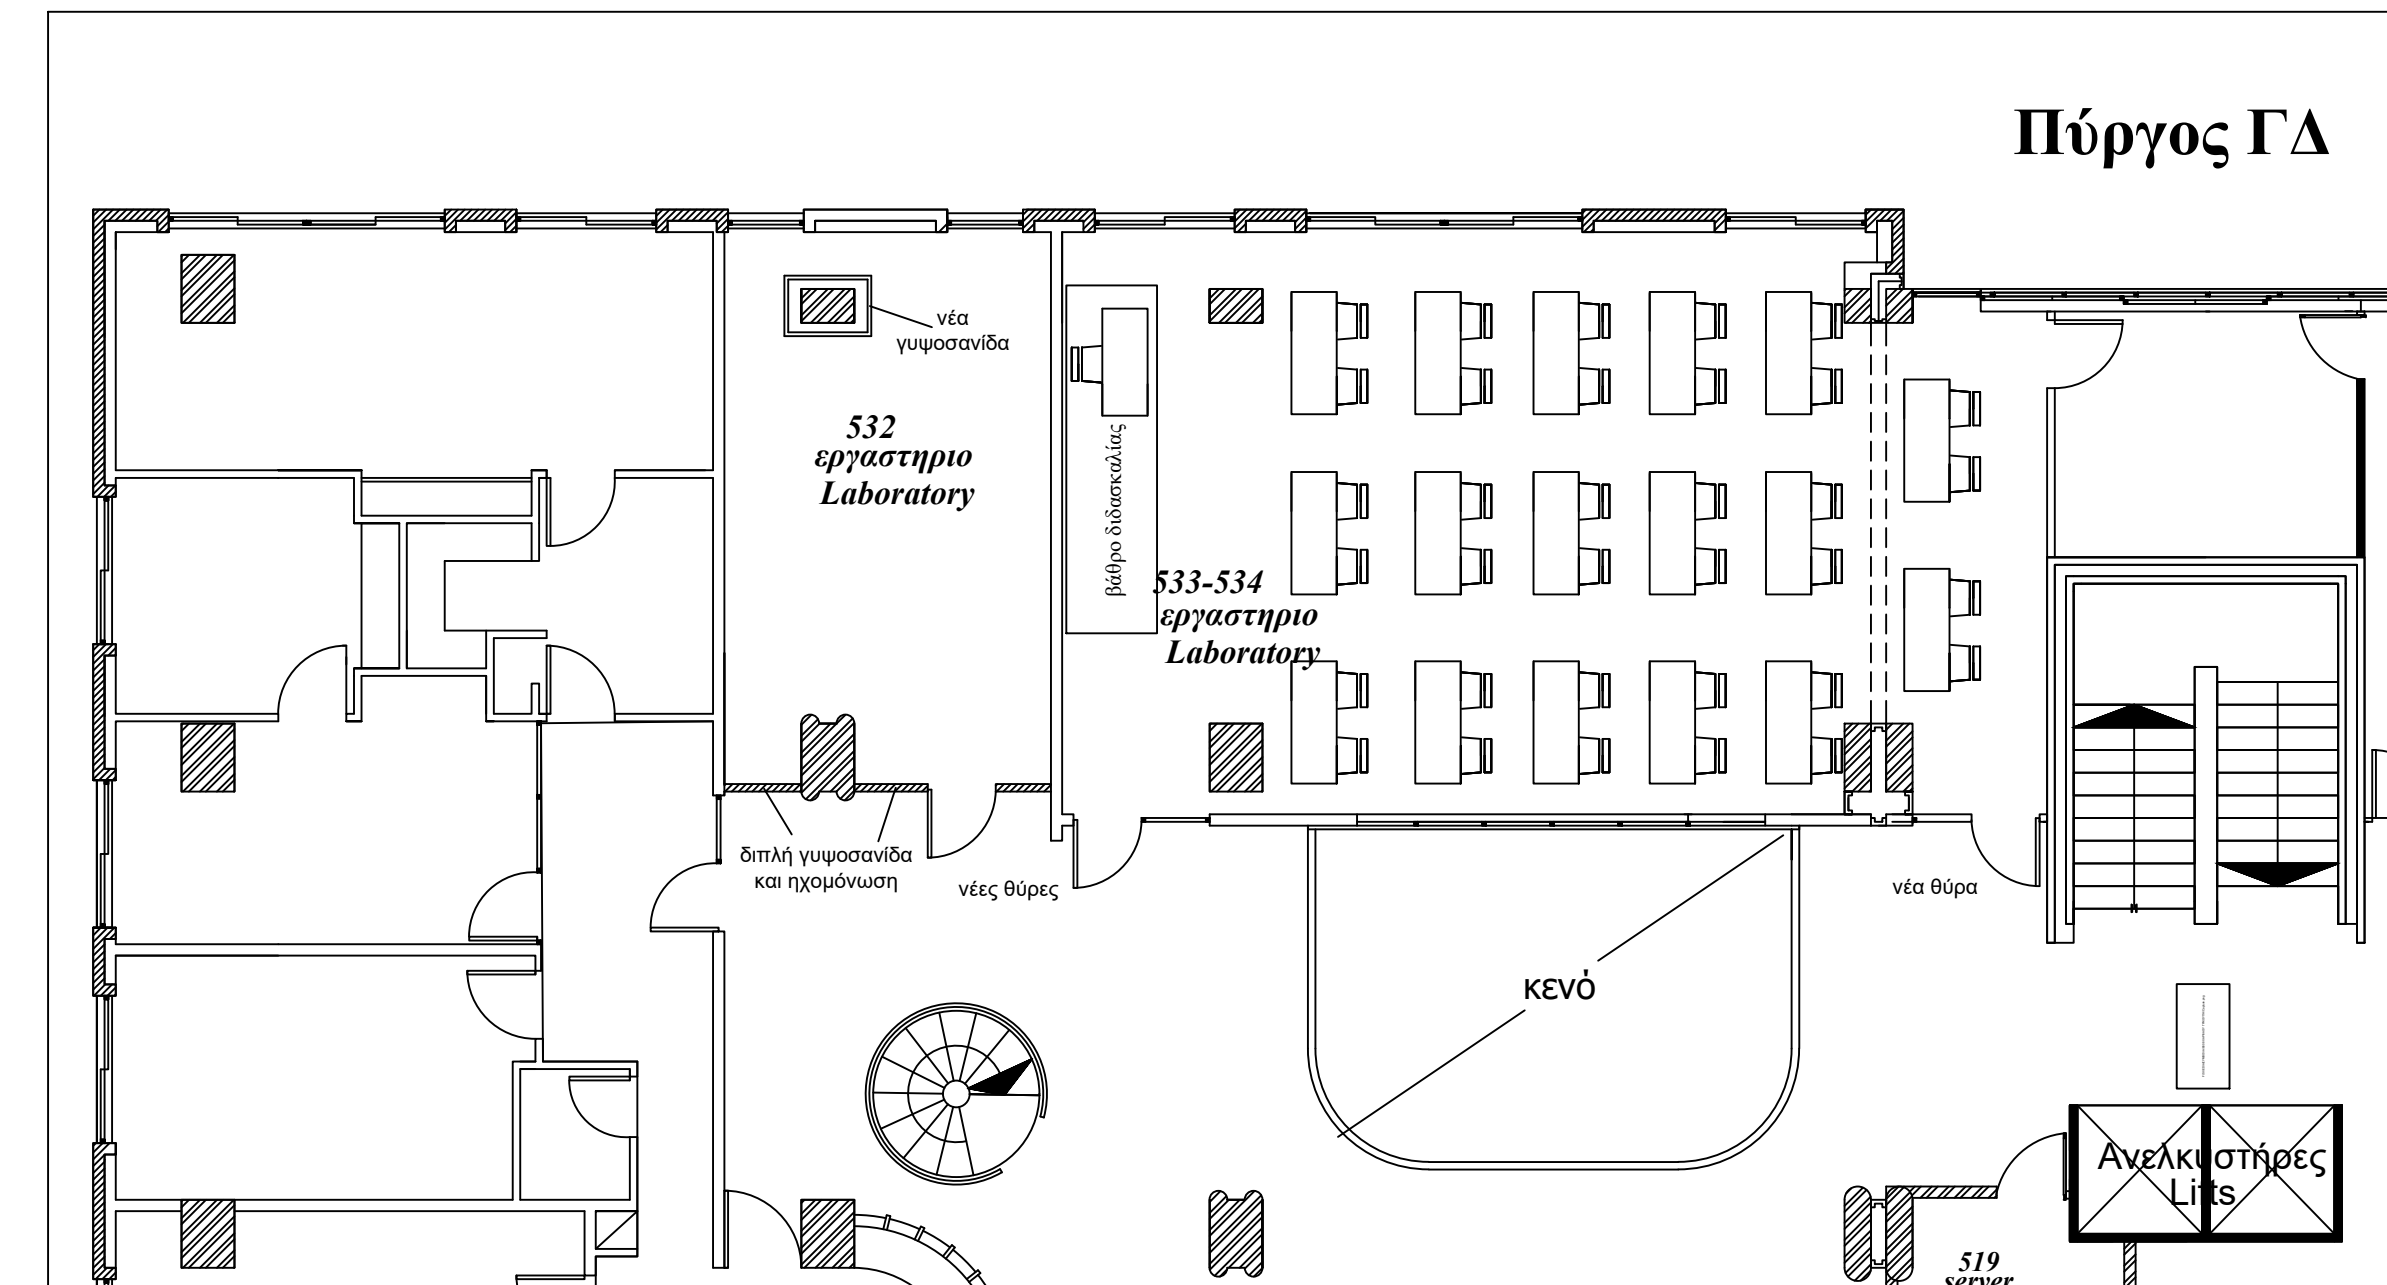

|           |                         |
|-----------|-------------------------|
| ΕΡΓΟΔΟΤΗΣ | ΠΑΝΕΠΙΣΤΗΜΙΟ ΜΑΚΕΔΟΝΙΑΣ |
|-----------|-------------------------|

|      |                    |
|------|--------------------|
| ΕΡΓΟ | ΔΙΑΡΡΥΘΜΙΣΕΙΣ 2021 |
|------|--------------------|

|      |  |
|------|--|
| ΘΕΣΗ | ΠΑΝΕΠΙΣΤΗΜΙΟ ΜΑΚΕΔΟΝΙΑΣ<br>ΕΓΝΑΤΙΑ 156 - ΘΕΣΣΑΛΟΝΙΚΗ |
|------|--|

|           |  |
|-----------|--|
| ΜΕΛΕΤΗΤΗΣ | ΔΙΕΥΘΥΝΣΗ ΤΕΧΝΙΚΩΝ ΕΡΓΩΝ<br>ΠΑΝΕΠΙΣΤΗΜΙΟΥ ΜΑΚΕΔΟΝΙΑΣ |
|-----------|--|

|  |                |
|--|----------------|
| ΘΕΜΑ - ΣΧΕΔΙΟΥ                                     | ΑΡΙΘΜ. ΣΧΕΔΙΟΥ |
| Διαμόρφωση εργαστηρίων<br>532, 533, 534, Πύργος ΓΔ | <b>A1</b>      |

|               |                        |
|---------------|------------------------|
| ΚΛΙΜΑΚΑ 1:100 | ΗΜΕΡ.: ΔΕΚΕΜΒΡΙΟΣ 2021 |
|---------------|------------------------|

|   |   |   |
|---|---|---|
| ΣΥΝΤΑΧΘΗΚΕ                                      | ΕΓΚΡΙΘΗΚΕ   | ΘΕΩΡΗΘΗΚΕ   |
| Ο Μελετητής                                     | Ο Αναπληρωτής Προϊστάμενος<br>Τμ. Προγραμματισμού & Μελετών | Η Προϊσταμένη ΔΤΕ                                     |
| Ευάγγελος Μπάλλας<br>Διπλ. Πολ/κός Μηχ/κός, MSc | Ευάγγελος Μπάλλας<br>Διπλ. Πολ/κός Μηχ/κός, MSc             | Δρ. Μαρία Αλεξούδη<br>Διπλ. Πολ/κός Μηχ/κός, MSc, PhD |