

ΕΠΙΘΕΤΟΣ ΠΑΝΕΠΙΣΤΗΜΙΟ ΜΑΚΕΔΟΝΙΑΣ

ΕΠΙΤΟ ΣΥΝΤΗΡΗΣΗ-ΔΙΑΡΡΥΘΜΙΣΕΙΣ ΚΤΗΡΙΑΚΩΝ ΥΠΟΔΟΜΩΝ 2019

ΘΕΣΗ ΠΑΝΕΠΙΣΤΗΜΙΟ ΜΑΚΕΔΟΝΙΑΣ ΕΤΝΑΤΙΑ 156 - ΘΕΣΣΑΛΟΝΙΚΗ

ΜΕΛΕΤΗΤΗΣ ΔΙΕΥΘΥΝΣΗ ΤΕΧΝΙΚΩΝ ΕΡΓΩΝ ΠΑΝΕΠΙΣΤΗΜΙΟΥ ΜΑΚΕΔΟΝΙΑΣ

ΘΕΜΑ - ΣΧΕΔΙΟΥ ΑΡΙΘΜ. ΣΧΕΔΙΟΥ
Υφιστάμενη Κατάσταση
 γραφείων 331-332 ΓΑ **Υ1**

ΚΑΙΜΑΚΑ: 1: 50 ΗΜΕΡ.: ΣΕΠΤΕΜΒΡΙΟΣ 2019

ΥΠΟΓΡΑΦΗ ο Μελετητής	ΕΓΚΡΙΘΗΚΕ ΚΑΙ ΘΕΩΡΗΘΗΚΕ Η Πιοιότατη ΔΤΕ
Σκοπιάκης Αναστάσιος Διπλ.Πολ.Μηχ.,MSc	Δρ. Αλεξάνδρη Μαρία Διπλ.Πολ.Μηχ.,MSc,PhD



ΕΡΓΟΔΟΤΗΣ
ΠΑΝΕΠΙΣΤΗΜΙΟ ΜΑΚΕΔΟΝΙΑΣ

ΕΡΓΟ
ΣΥΝΤΗΡΗΣΗ-ΔΙΑΡΥΘΜΙΣΕΙΣ
ΚΤΗΡΙΑΚΩΝ ΥΠΟΔΟΜΩΝ 2019


ΘΕΣΗ
ΠΑΝΕΠΙΣΤΗΜΙΟ ΜΑΚΕΔΟΝΙΑΣ
ΕΓΝΑΤΙΑ 156 - ΘΕΣΣΑΛΟΝΙΚΗ

ΜΕΛΕΤΗΤΗΣ
ΔΙΕΥΘΥΝΣΗ ΤΕΧΝΙΚΩΝ ΕΡΓΩΝ
ΠΑΝΕΠΙΣΤΗΜΙΟΥ ΜΑΚΕΔΟΝΙΑΣ

ΘΕΜΑ - ΣΧΕΔΙΟΥ **ΑΡΙΘΜ. ΣΧΕΔΙΟΥ**
Αναδιωρόφωση γραφείων
331-332 ΓΔ **A1**

ΚΑΙΜΑΚΑ: 1: 50 **ΗΜΕΡ.: ΣΕΠΤΕΜΒΡΙΟΣ 2019**

ΥΠΟΓΡΑΦΗ ο Μελετητής	ΕΓΚΡΙΘΗΚΕ ΚΑΙ ΘΕΩΡΗΘΗΚΕ Η Προϊσταμένη ΔΤΕ
Σκοπόςτης Αναστάσιος Αντζ.Πολ.,Μηγ.,MSc	Δρ. Αλεξάνδρη Μαρία Αντζ.Πολ.,Μηγ.,MSc,PhD

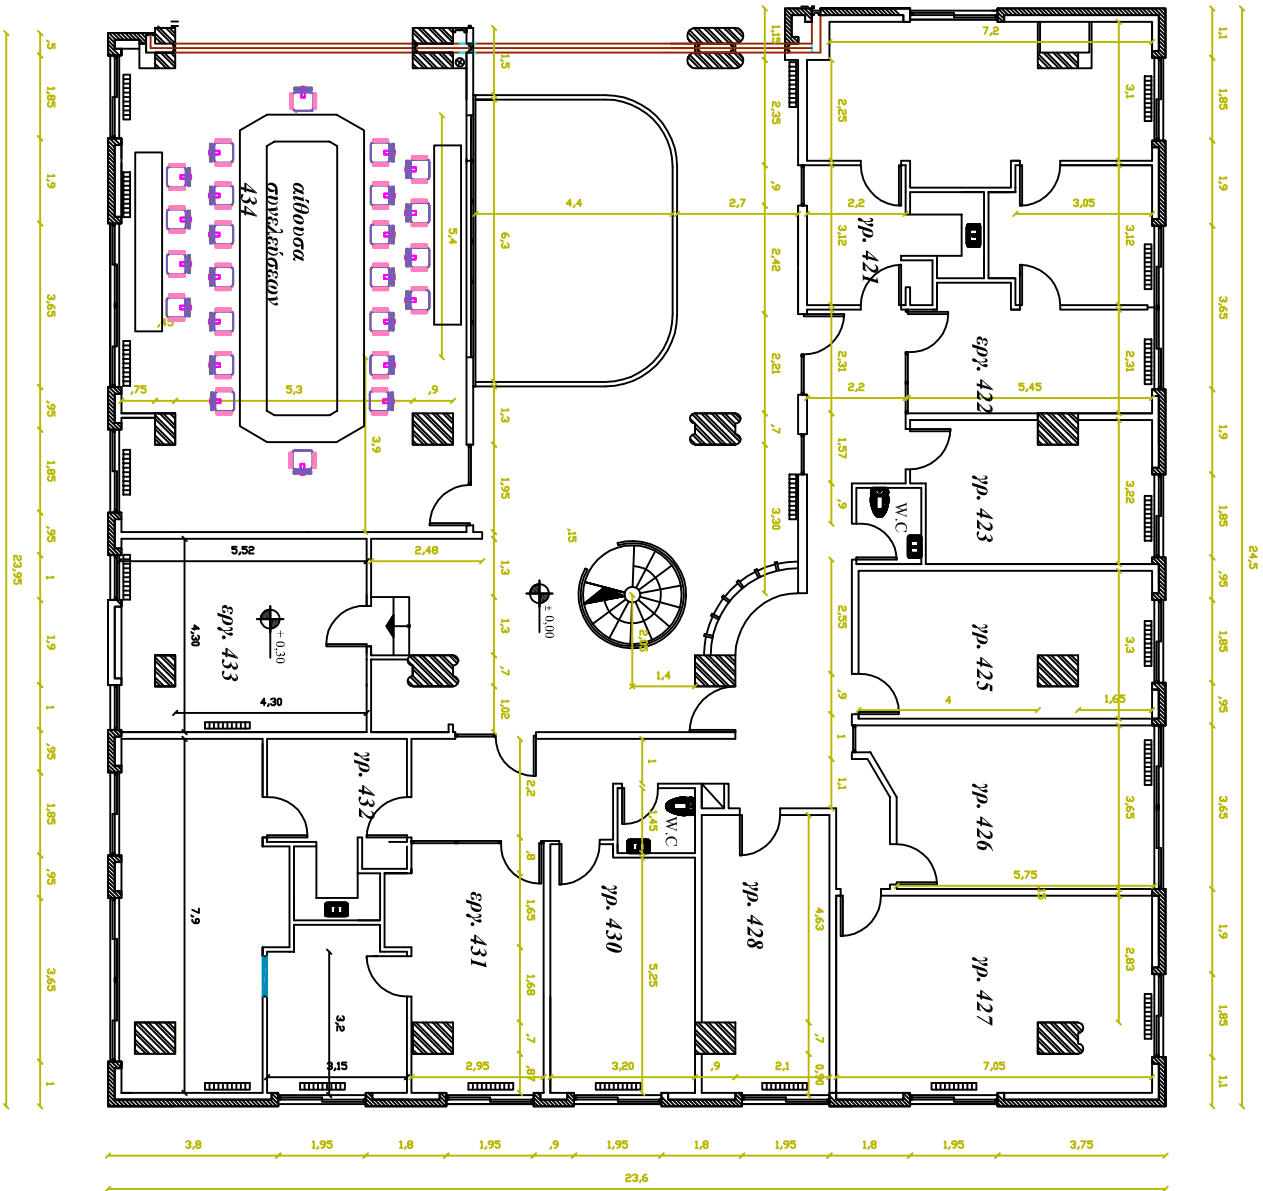

ΕΠΙΘΕΤΟΣ ΠΑΝΕΠΙΣΤΗΜΙΟ ΜΑΚΕΔΟΝΙΑΣ

ΕΡΓΟ ΣΥΝΤΗΡΗΣΗ-ΔΙΑΡΡΥΘΜΙΣΕΙΣ ΚΤΗΡΙΑΚΩΝ ΥΠΟΔΟΜΩΝ 2019


ΘΕΣΗ ΠΑΝΕΠΙΣΤΗΜΙΟ ΜΑΚΕΔΟΝΙΑΣ ΕΓΓΡΑΦΙΑ 156 - ΘΕΣΣΑΛΟΝΙΚΗ

ΜΕΛΕΤΗΤΗΣ ΔΙΕΥΘΥΝΣΗ ΤΕΧΝΙΚΩΝ ΕΡΓΩΝ ΠΑΝΕΠΙΣΤΗΜΙΟΥ ΜΑΚΕΔΟΝΙΑΣ

ΘΕΜΑ - ΣΧΕΔΙΟΥ ΑΡΙΘΜ. ΣΧΕΔΙΟΥ
Υφιστάμενη Κατάσταση
 γραφείων 431-432 ΓΔ **Υ2**

ΚΑΙΜΑΚΑ: 1: 50 ΗΜΕΡ.: ΣΕΠΤΕΜΒΡΙΟΣ 2019

ΥΠΟΓΡΑΦΗ ο Μελετητής	ΕΓΚΡΙΘΗΚΕ ΚΑΙ ΘΕΩΡΗΘΗΚΕ Η Υπογραμμένη ΔΤΕ
Σκορδάκης Αναστάσιος Διπλ.Πολ.Μηχ.,MSc	Δρ. Αλεξάνδρη Μωϋσιά Διπλ.Πολ.Μηχ.,MSc,PhD

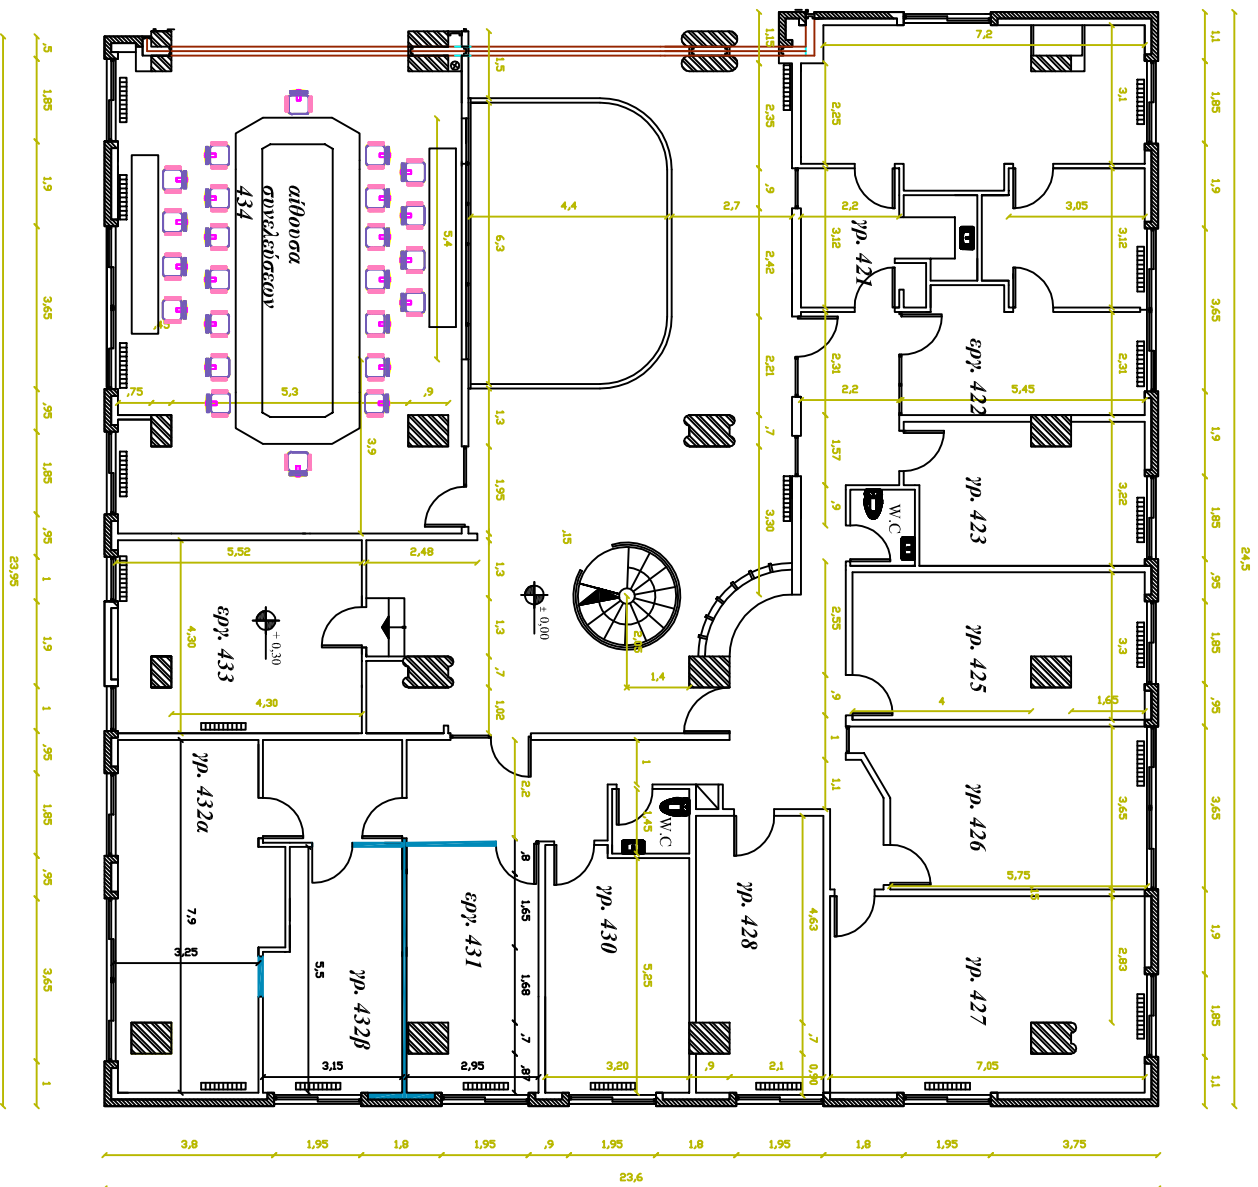

ΕΠΙΘΑΟΤΗΣ

ΠΑΝΕΠΙΣΤΗΜΙΟ ΜΑΚΕΔΟΝΙΑΣ

ΕΠΙΤΟ

ΣΥΝΤΗΡΗΣΗ-ΔΙΑΡΥΘΜΙΣΕΙΣ
ΚΤΗΡΙΑΚΩΝ ΥΠΟΔΟΜΩΝ 2019

ΘΕΣΗ

ΠΑΝΕΠΙΣΤΗΜΙΟ ΜΑΚΕΔΟΝΙΑΣ
ΕΤΝΑΤΙΑ 156 - ΘΕΣΣΑΛΟΝΙΚΗ

ΜΕΛΕΤΗΤΗΣ

ΔΙΕΥΘΥΝΣΗ ΤΕΧΝΙΚΩΝ ΕΡΓΩΝ
ΠΑΝΕΠΙΣΤΗΜΙΟΥ ΜΑΚΕΔΟΝΙΑΣ

ΘΕΜΑ - ΣΧΕΔΙΟΥ

ΑΡΙΘΜ. ΣΧΕΔΙΟΥ

Αναδιאμόρφωση γραφείων
431-432 ΓΔ

A2

ΚΑΙΜΑΚΑ: 1: 50

ΗΜΕΡ.: ΣΕΠΤΕΜΒΡΙΟΣ 2019

ΥΠΟΓΡΑΦΗ


ο Μέλετητής

Σκοπιάκης Αναστάσιος
Διπλ. Πολιτ. Μηγ., MSc

ΕΓΚΡΙΘΗΚΕ ΚΑΙ ΘΕΩΡΗΘΗΚΕ

Η Υποτάκτημένη ΔΤΕ

Δρ. Αλεξάνδρη Μαρία
Διπλ. Πολιτ. Μηγ., MSc, PhD

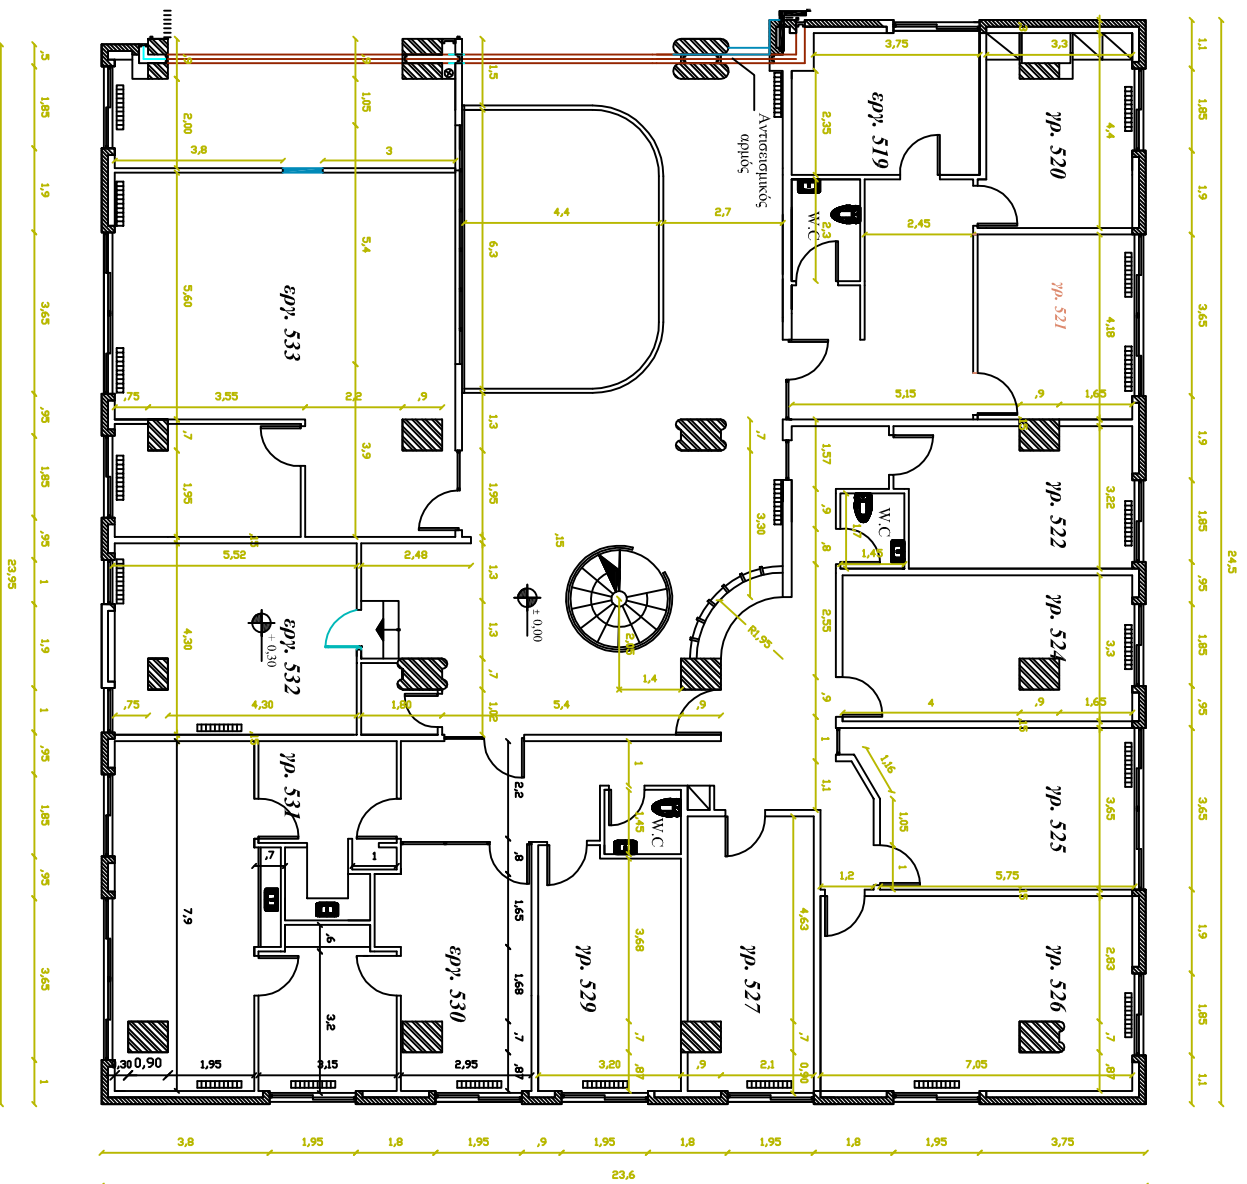

ΕΡΓΟΔΟΤΗΣ

ΠΑΝΕΠΙΣΤΗΜΙΟ ΜΑΚΕΔΟΝΙΑΣ

ΕΡΓΟ

ΣΥΝΤΗΡΗΣΗ-ΔΙΑΡΡΥΘΜΙΣΕΙΣ
ΚΤΗΡΙΑΚΩΝ ΥΠΟΔΟΜΩΝ 2019

ΘΕΣΗ

ΠΑΝΕΠΙΣΤΗΜΙΟ ΜΑΚΕΔΟΝΙΑΣ
ΕΤΝΑΤΙΑ 156 - ΘΕΣΣΑΛΟΝΙΚΗ

ΜΕΛΕΤΗΤΗΣ

ΔΙΕΥΘΥΝΣΗ ΤΕΧΝΙΚΩΝ ΕΡΓΩΝ
ΠΑΝΕΠΙΣΤΗΜΙΟΥ ΜΑΚΕΔΟΝΙΑΣ

ΘΕΜΑ - ΣΧΕΔΙΟΥ

ΑΡΙΘΜ. ΣΧΕΔΙΟΥ

Υφιστάμενη Κατάσταση
γραφείων 530-531 ΓΑ

Υ3

ΚΑΙΜΑΚΑ: 1: 50

ΗΜΕΡ.: ΣΕΠΤΕΜΒΡΙΟΣ 2019

ΥΠΟΓΡΑΦΗ


ο Μελετητής

ΕΓΚΡΙΘΗΚΕ ΚΑΙ ΘΕΩΡΗΘΗΚΕ

Η Προϊσταμένη ΔΤΕ

Σκοπός της Αντισταθμίας
Διπλ.Πολ.Μηχ.,MSc

Δρ. Αλέξανδρος Μπατία
Διπλ.Πολ.Μηχ.,MSc,PhD

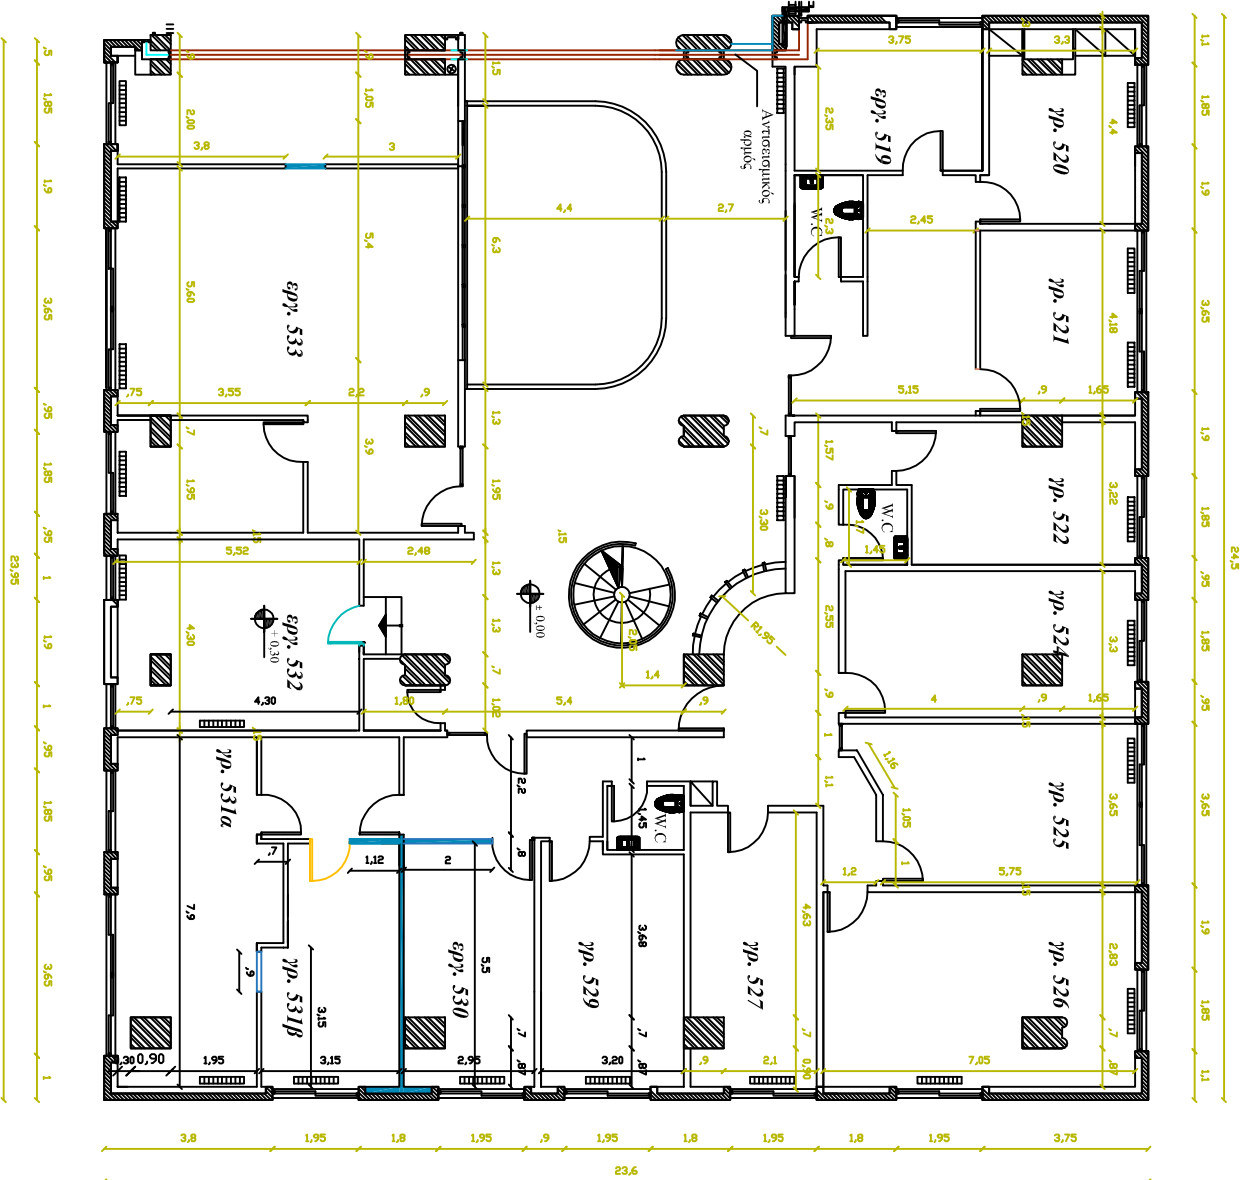

ΕΠΙΘΕΤΗΣ **ΠΑΝΕΠΙΣΤΗΜΙΟ ΜΑΚΕΔΟΝΙΑΣ**

ΕΠΙΘΕΤΗΣ **ΣΥΝΤΗΡΗΣΗ-ΔΙΑΡΥΘΜΙΣΕΙΣ ΚΤΗΡΙΑΚΩΝ ΥΠΟΔΟΜΩΝ 2019**


ΘΕΣΗ **ΠΑΝΕΠΙΣΤΗΜΙΟ ΜΑΚΕΔΟΝΙΑΣ ΕΠΙΝΑΤΙΑ 156 - ΘΕΣΣΑΛΟΝΙΚΗ**

ΜΕΛΕΤΗΤΗΣ **ΔΙΕΥΘΥΝΣΗ ΤΕΧΝΙΚΩΝ ΕΡΓΩΝ ΠΑΝΕΠΙΣΤΗΜΙΟΥ ΜΑΚΕΔΟΝΙΑΣ**

ΘΕΜΑ - ΣΧΕΔΙΟΥ **ΑΡΙΘΜ. ΣΧΕΔΙΟΥ**
Αναδιωμόρφωση γραφείων **A3**

ΚΑΙΜΑΚΑ: 1: 50 **ΗΜΕΡ.: ΔΕΙΤΕΜΒΡΙΟΣ 2019**

ΥΠΟΓΡΑΦΗ ο Μελετητής	ΕΠΙΚΡΙΘΗΚΕ ΚΑΙ ΘΕΩΡΗΘΗΚΕ Η Πρόσταυμένη ΔΤΕ
Σκοπός της Αναστήσεως Διπλ. Πολ. Μηγ., MSc	Δρ. Αλεξάνδρη Μισιρίτ Διπλ. Πολ. Μηγ., MSc, PhD

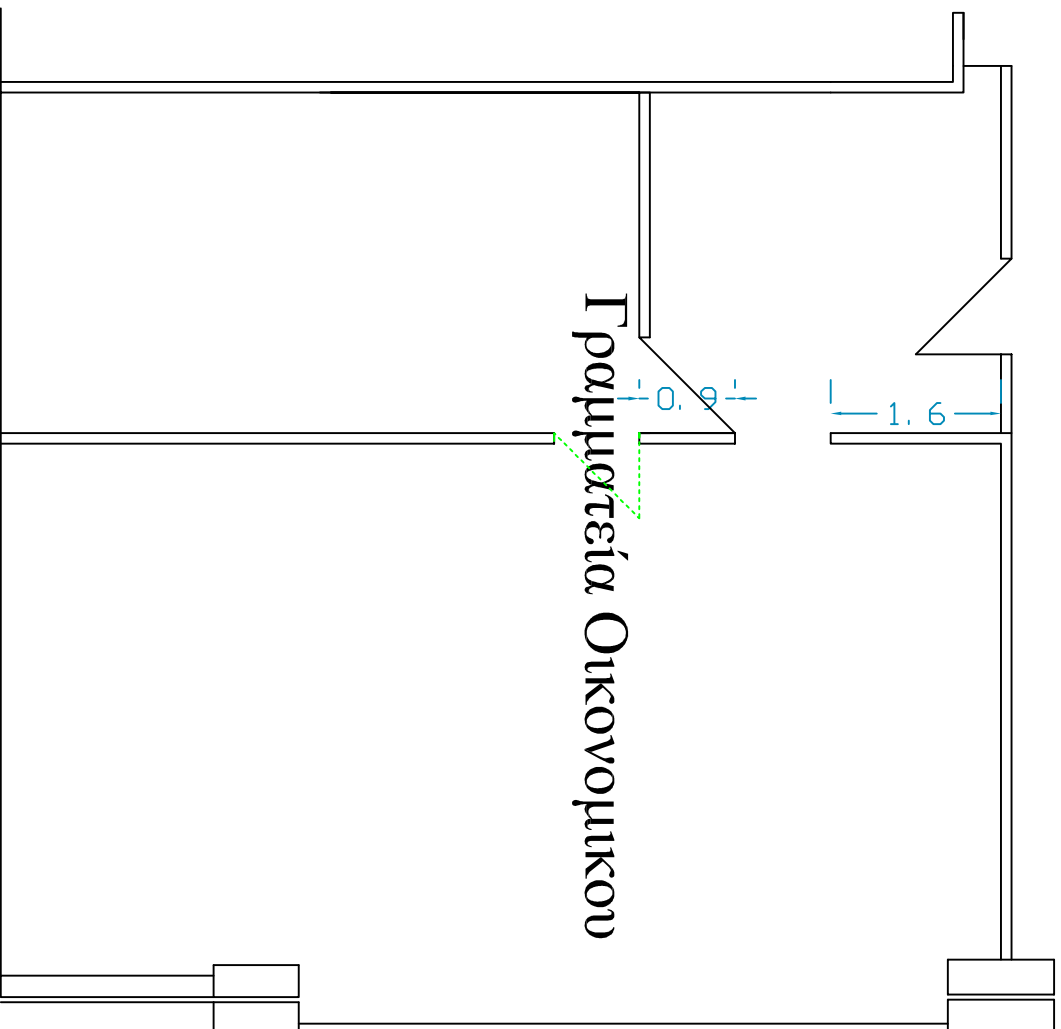

ΕΠΙΘΕΤΗΣ

ΠΑΝΕΠΙΣΤΗΜΙΟ ΜΑΚΕΔΟΝΙΑΣ

ΕΡΓΟ

**ΣΥΝΤΗΡΗΣΗ-ΔΙΑΡΡΟΥΜΙΣΕΙΣ
ΚΤΗΡΙΑΚΩΝ ΥΠΟΔΟΜΩΝ**

ΘΕΣΗ

**ΠΑΝΕΠΙΣΤΗΜΙΟ ΜΑΚΕΔΟΝΙΑΣ
ΕΓΝΑΤΙΑ 156 - ΘΕΣΣΑΛΟΝΙΚΗ**

ΜΒΑ ΕΠΙΤΗΤΗΣ

**ΔΙΕΥΘΥΝΣΗ ΤΕΧΝΙΚΩΝ ΕΡΓΩΝ
ΠΑΝΕΠΙΣΤΗΜΙΟΥ ΜΑΚΕΔΟΝΙΑΣ**

ΘΕΜΑ - ΣΧΕΔΙΟΥ

ΑΡΙΘΜ. ΣΧΕΔΙΟΥ

**ΑΝΑΔΙΑΜΟΡΦΩΣΗ ΓΡΑΜΜΑΤΕΙΑΣ
ΟΙΚΟΝΟΜΙΚΟΥ ΤΜΗΜΑΤΟΣ**

Υ4

ΚΑΙΜΑΚΑ: 1:50

ΗΜΕΡ.: ΣΕΠΤΕΜΒΡΙΟΣ 2019

ΥΠΟΓΡΑΦΗ


ο Μελετητής

ΕΓΚΡΙΘΗΚΕ ΚΑΙ ΘΕΩΡΗΘΗΚΕ

Η Πιοσταμένη ΔΤΕ

**Σκοπιάδης Αναστάσιος
Διπλ. Πολιτικός Μηχανικός, MSc**

**Δρ. Αλεξίουδη Μαρία
Διπλ. Πολιτικός Μηχανικός, MSc, PhD**

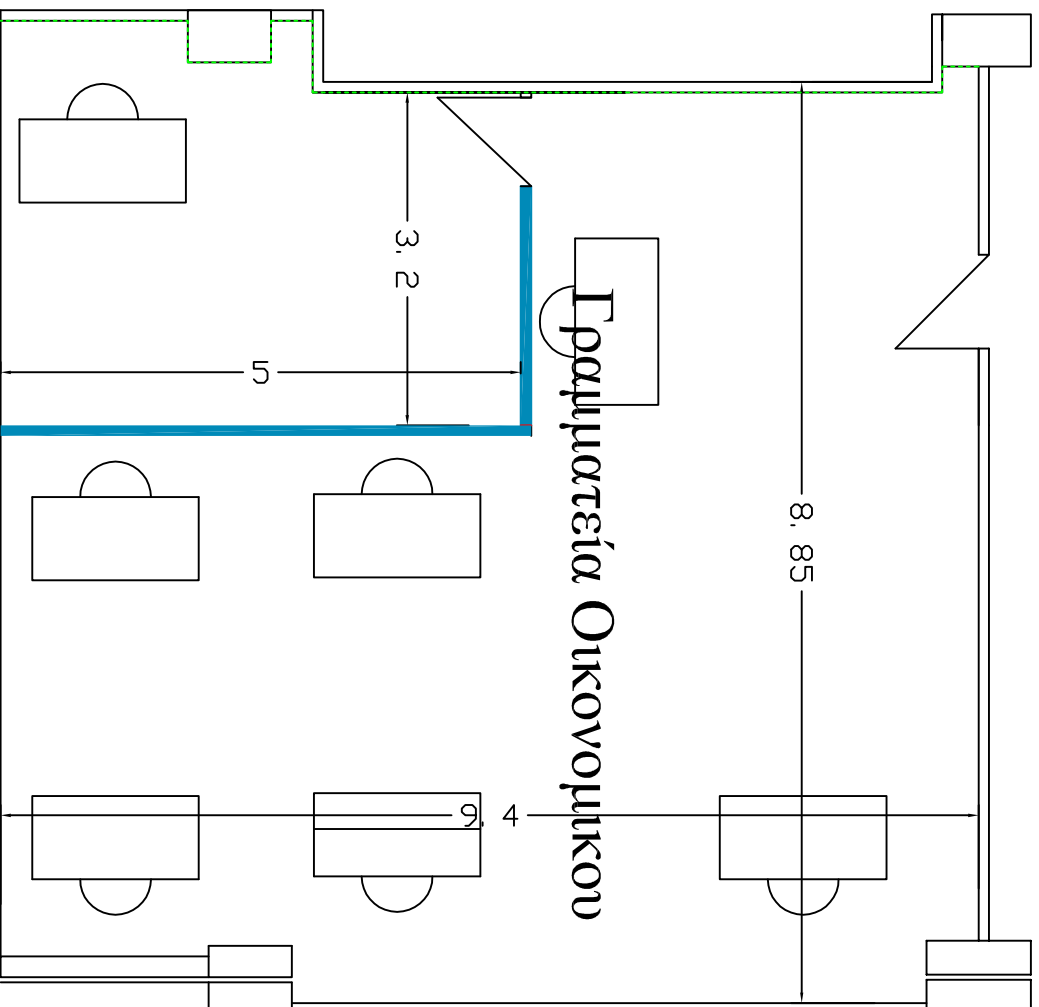

ΕΡΓΟΔΟΤΗΣ

ΠΑΝΕΠΙΣΤΗΜΙΟ ΜΑΚΕΔΟΝΙΑΣ

ΕΡΓΟ

**ΣΥΝΤΗΡΗΣΗ-ΔΙΑΡΡΘΡΩΣΕΙΣ
ΚΤΗΡΙΑΚΩΝ ΥΠΟΔΟΜΩΝ**

ΘΕΣΗ

**ΠΑΝΕΠΙΣΤΗΜΙΟ ΜΑΚΕΔΟΝΙΑΣ
ΕΤΝΑΤΙΑ 156 - ΘΕΣΣΑΛΟΝΙΚΗ**

ΜΕΛΕΤΗΤΗΣ

**ΔΙΕΥΘΥΝΣΗ ΤΕΧΝΙΚΩΝ ΕΡΓΩΝ
ΠΑΝΕΠΙΣΤΗΜΙΟΥ ΜΑΚΕΔΟΝΙΑΣ**

ΘΕΜΑ - ΣΧΕΔΙΟΥ

ΑΡΙΘΜ. ΣΧΕΔΙΟΥ

**ΑΝΑΔΙΑΜΟΡΦΩΣΗ ΓΡΑΜΜΑΤΕΙΑΣ
ΟΙΚΟΝΟΜΙΚΟΥ ΤΜΗΜΑΤΟΣ**

A4

ΚΑΙΜΑΚΑ: 1:50

ΗΜΕΡ.: ΣΕΠΤΕΜΒΡΙΟΣ 2019

ΥΠΟΓΡΑΦΗ


ΕΤΚΡΙΘΗΚΕ ΚΑΙ ΘΕΩΡΗΘΗΚΕ

ο Μελετητής

ΗΠΙποστάμενη ΔΤΕ

**Σκοπόςτης Αναστήσεως
Αντλ.Πολιτικός Μηχανικός;MSc**

**Δρ. Αλεξούδη Μαρία
Αντλ.Πολιτικός Μηχανικός;MSc,PhD**

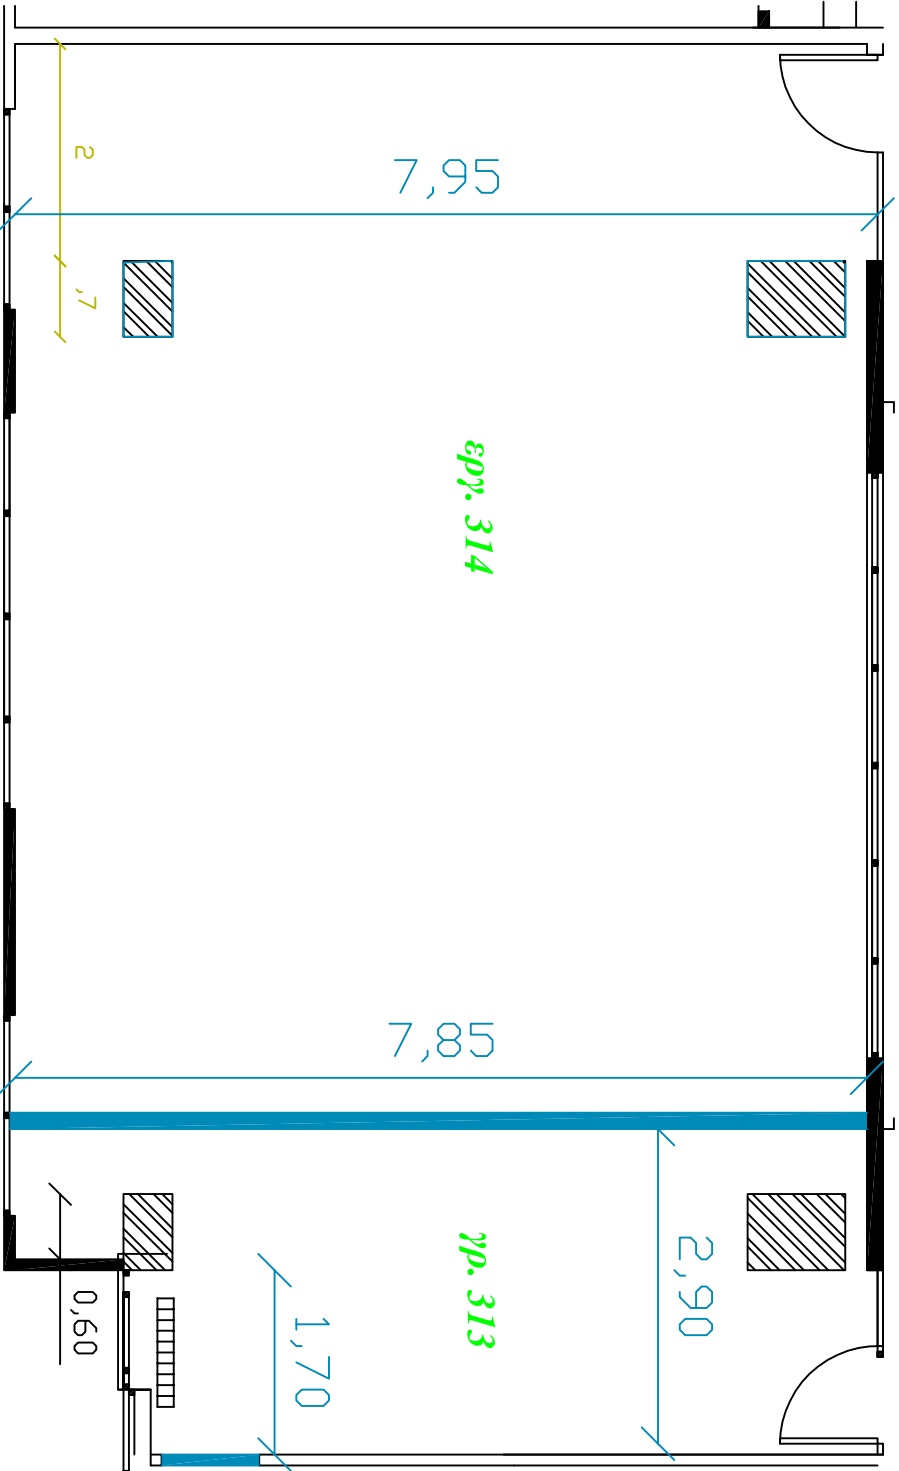

ΕΠΙΘΕΤΗΣ ΠΑΝΕΠΙΣΤΗΜΙΟ ΜΑΚΕΔΟΝΙΑΣ

ΕΡΓΟ ΣΥΝΤΗΡΗΣΗ-ΔΙΑΡΥΘΜΙΣΗΣ ΚΤΗΡΙΑΚΩΝ ΥΠΟΔΟΜΩΝ 2019


ΘΕΣΗ ΠΑΝΕΠΙΣΤΗΜΙΟ ΜΑΚΕΔΟΝΙΑΣ ΕΤΝΑΤΙΑ 156 - ΘΕΣΣΑΛΟΝΙΚΗ

ΜΕΛΕΤΗΤΗΣ ΔΙΕΥΘΥΝΣΗ ΤΕΧΝΙΚΩΝ ΕΡΓΩΝ ΠΑΝΕΠΙΣΤΗΜΙΟΥ ΜΑΚΕΔΟΝΙΑΣ

ΘΕΜΑ - ΣΧΕΔΙΟΥ ΑΡΙΘΜ. ΣΧΕΔΙΟΥ
 Υφιστάμενη κατάσταση
 εργ. 314 ΚΖ
Υ5

ΚΑΙΜΑΚΑ 1:50 ΗΜΕΡ.: ΣΕΠΤΕΜΒΡΙΟΣ 2019

ΥΠΟΓΡΑΦΗ ο Μελετητής	ΕΓΚΡΙΘΗΚΕ ΚΑΙ ΘΕΩΡΗΘΗΚΕ Η Πρωτότυπη ΑΤΕ
Σκοπός της Αυστήρας Αντ.Ποιτικός Μηχανικός:ΜSc	Δρ. Αλέξανδρη Μπούτα Αντ.Ποιτικός Μηχανικός:ΜSc:PhD

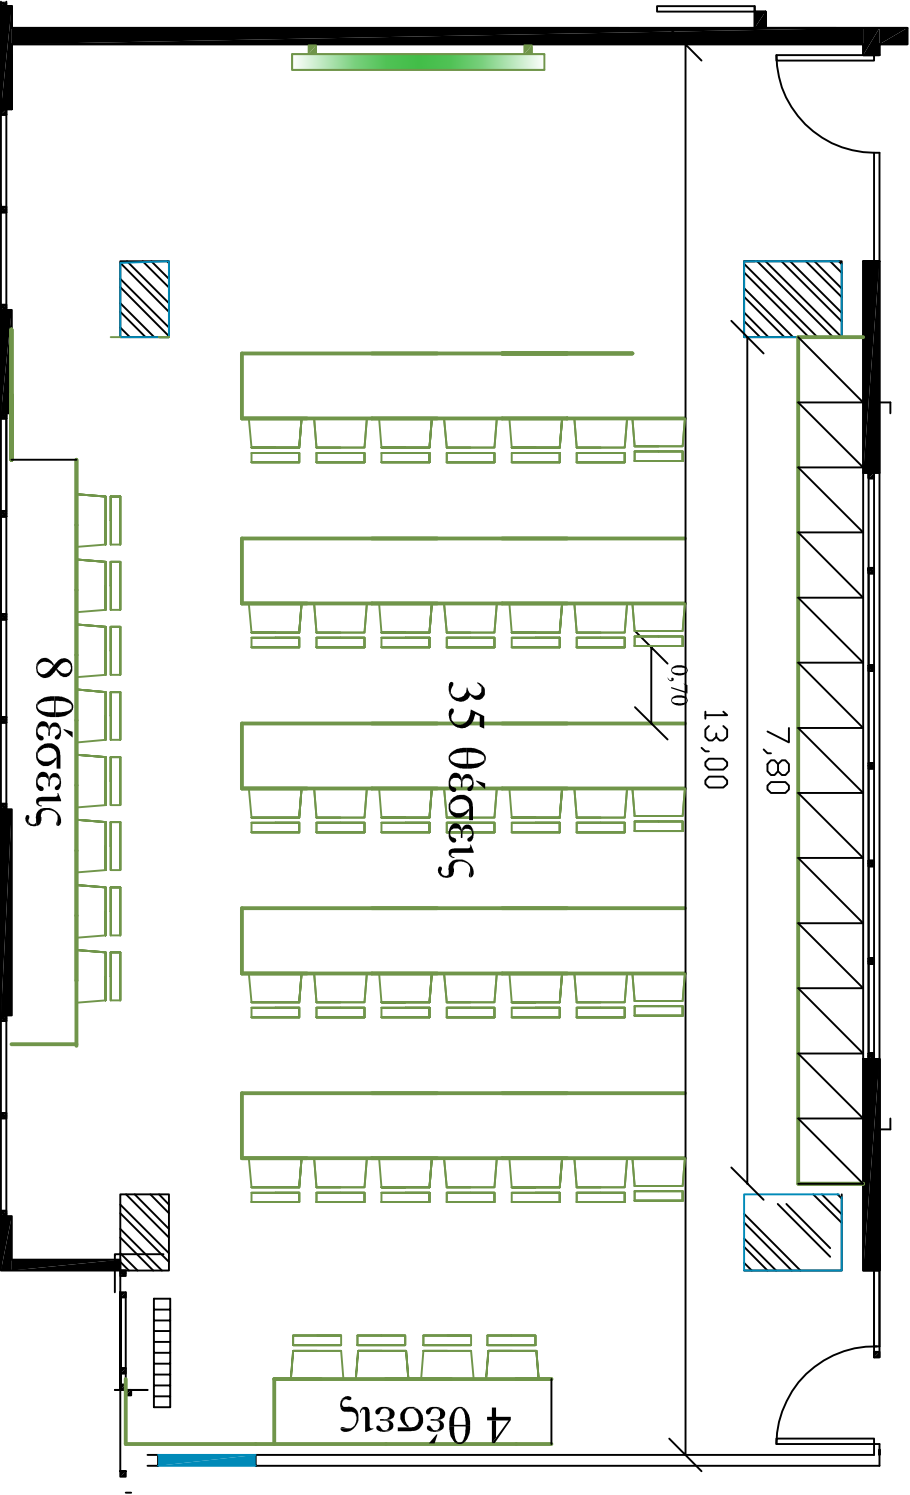

ΕΡΓΟΔΟΤΗΣ ΠΑΝΕΠΙΣΤΗΜΙΟ ΜΑΚΕΔΟΝΙΑΣ

ΕΡΓΟ ΣΥΝΤΗΡΗΣΗ-ΔΙΑΡΡΥΘΜΙΣΕΙΣ ΚΤΗΡΙΑΚΩΝ ΥΠΟΔΟΜΩΝ 2019


ΘΕΣΗ ΠΑΝΕΠΙΣΤΗΜΙΟ ΜΑΚΕΔΟΝΙΑΣ ΕΠΙΝΑΤΙΑ 156 - ΘΕΣΣΑΛΟΝΙΚΗ

ΜΕΛΕΤΗΤΗΣ ΔΙΕΥΘΥΝΣΗ ΤΕΧΝΙΚΩΝ ΕΡΓΩΝ ΠΑΝΕΠΙΣΤΗΜΙΟΥ ΜΑΚΕΔΟΝΙΑΣ

ΘΕΜΑ - ΣΧΕΔΙΟΥ ΑΡΙΘΜ. ΣΧΕΔΙΟΥ
 Αρχιτεκτονική πρόταση αναδιαμόρφωσης εργ. 314 ΚΖ **A5**

ΚΑΙΜΑΚΑ 1:50 | ΗΜΕΡ.: ΣΕΠΤΕΜΒΡΙΟΣ 2019

ΥΠΟΓΡΑΦΗ ο Μελετητής	ΕΓΚΡΙΘΗΚΕ ΚΑΙ ΘΕΩΡΗΘΗΚΕ Η Προϊσταμένη ΔΤΕ
Σκοπός της Ανάθεσης Αναλ.Πολιτικός Μηχανικός, MSc	Δρ. Αλέξανδρος Μαργαρίτης Αναλ.Πολιτικός Μηχανικός, MSc, PhD

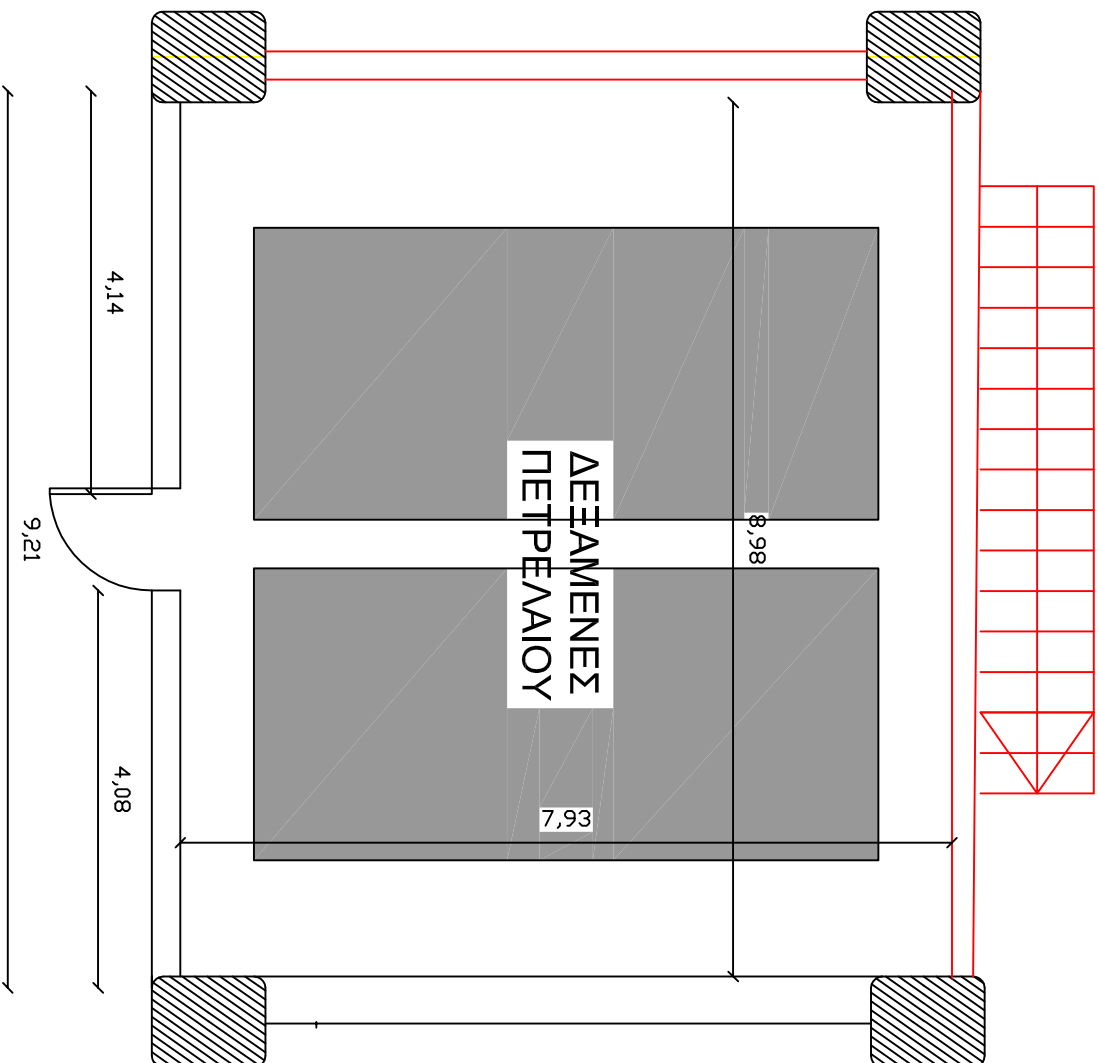

ΕΠΙΘΕΤΗΣ

ΠΑΝΕΠΙΣΤΗΜΙΟ ΜΑΚΕΔΟΝΙΑΣ

ΕΡΓΟ

ΣΥΝΤΗΡΗΣΗ - ΔΙΑΡΥΘΜΙΣΕΙΣ
ΚΤΗΡΙΑΚΩΝ ΥΠΟΔΟΜΩΝ 2019

ΘΕΣΗ

ΠΑΝΕΠΙΣΤΗΜΙΟ ΜΑΚΕΔΟΝΙΑΣ
ΕΓΝΑΤΙΑ 156 - ΘΕΣΣΑΛΟΝΙΚΗ

ΜΕΛΕΤΗΤΗΣ

ΔΙΕΥΘΥΝΣΗ ΤΕΧΝΙΚΩΝ ΕΡΓΩΝ
ΠΑΝΕΠΙΣΤΗΜΙΟΥ ΜΑΚΕΔΟΝΙΑΣ

ΘΕΜΑ - ΣΧΕΔΙΟΥ

ΑΡΙΘΜ. ΣΧΕΔΙΟΥ

Υφιστάμενη κατάσταση
αποθηκών υδρογείου

Υ6

ΚΑΙΜΑΚΑ: 1 : 50

ΗΜΕΡ.: ΣΕΠΤΕΜΒΡΙΟΣ 2019

ΥΠΟΓΡΑΦΗ


ΕΓΚΡΙΘΗΚΕ ΚΑΙ ΘΕΩΡΗΘΗΚΕ

ο Μελετητής

Η Προϊσταμένη ΔΤΕ

Σκοπιάδης Αναστάσιος
Αντλ.Πολ.Μηγ.,MSc

Δρ. Αλεξίουλη Μαρία
Αντλ.Πολ.Μηγ.,MSc,PhD

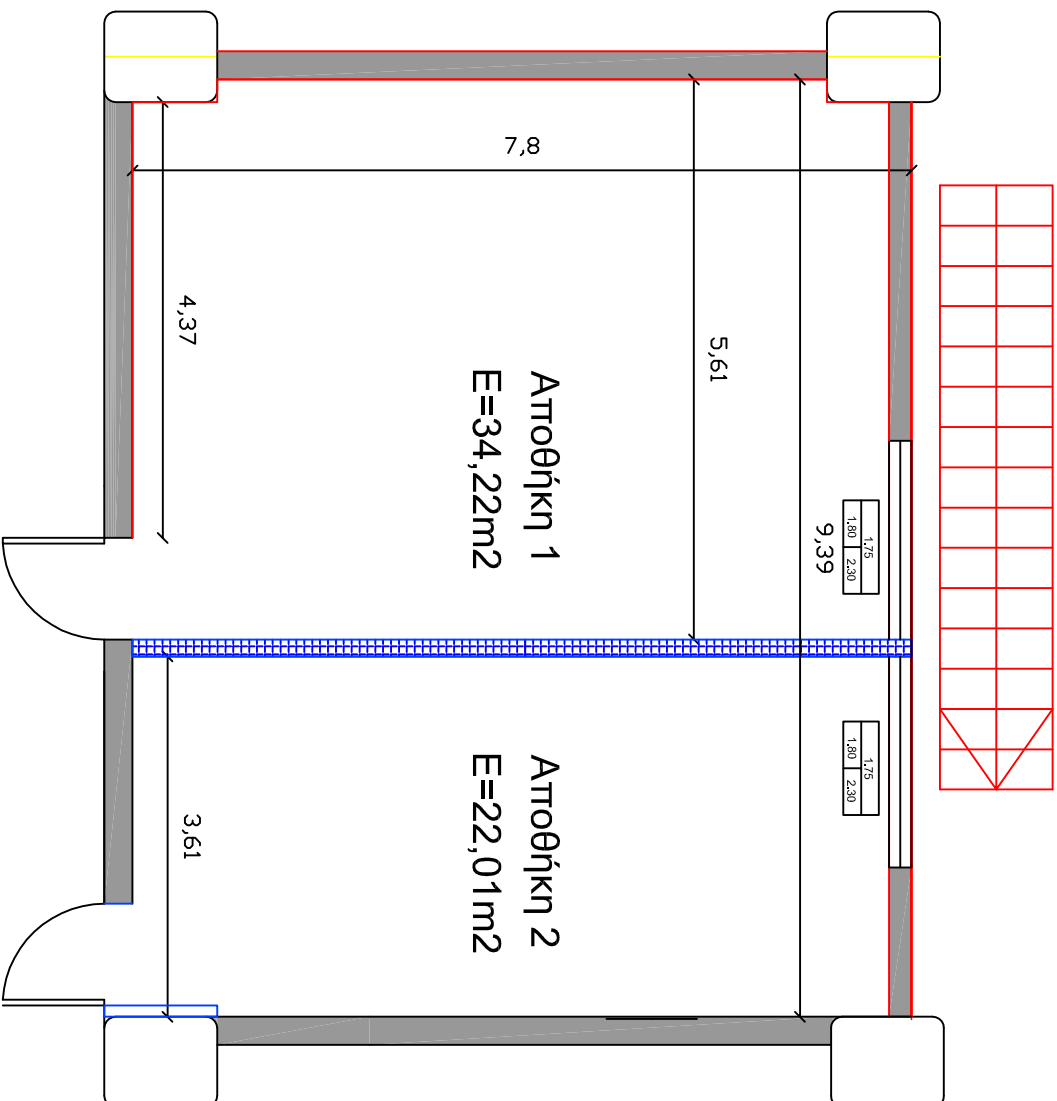

ΕΠΙΘΕΤΗΣ

ΠΑΝΕΠΙΣΤΗΜΙΟ ΜΑΚΕΔΟΝΙΑΣ

ΕΡΓΟ

**ΣΥΝΤΗΡΗΣΗ - ΔΙΑΡΥΘΜΙΣΕΙΣ 2019
ΚΤΗΡΙΑΚΩΝ ΥΠΟΔΟΜΩΝ 2019**

ΘΕΣΗ

**ΠΑΝΕΠΙΣΤΗΜΙΟ ΜΑΚΕΔΟΝΙΑΣ
ΕΓΓΡΑΦΙΑ 156 - ΘΕΣΣΑΛΟΝΙΚΗ**

ΜΕΛΕΤΗΤΗΣ

**ΔΙΕΥΘΥΝΣΗ ΤΕΧΝΙΚΩΝ ΕΡΓΩΝ
ΠΑΝΕΠΙΣΤΗΜΙΟΥ ΜΑΚΕΔΟΝΙΑΣ**

Θ Ε Μ Α - Σ Χ Ε Δ Ι Ο Υ

ΑΡΧ.Μ. ΣΧΕΔΙΟΥ

**ΑΝΑΔΙΑΜΟΡΦΩΣΗ ΑΠΟΘΗΚΩΝ
2ου ΥΠΟΓΕΙΟΥ**

A6

ΚΑΙΜΑΚΑ: 1:50

ΗΜΕΡ.: ΣΕΠΤΕΜΒΡΙΟΣ 2019

ΥΠΟΓΡΑΦΗ


ΕΓΚΡΙΘΗΚΕ ΚΑΙ ΘΕΩΡΗΘΗΚΕ

ο Μελετητής

Η Προϊσταμένη ΔΤΕ

**Σκορδάκης Αναστάσιος
Διπλ.Πολ.Μηχ., MSc**

**Δρ. Αλεξάνδρη Μαρία
Διπλ.Πολ.Μηχ., M.Sc, PhD**

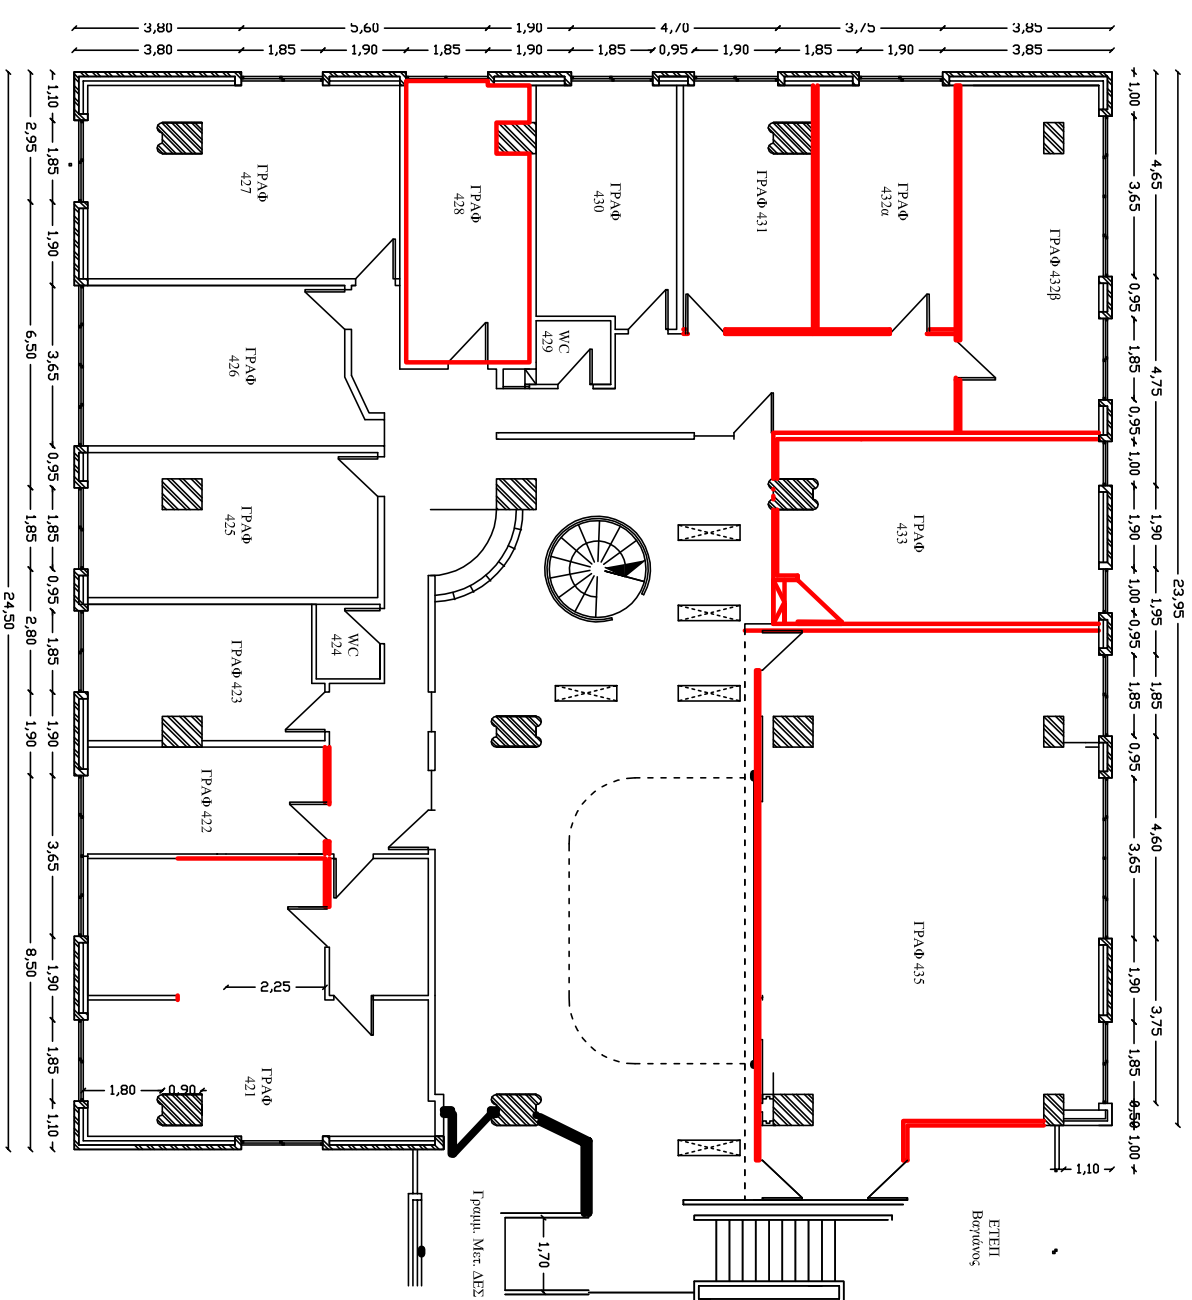

ΕΠΙΘΕΤΗΣ

ΠΑΝΕΠΙΣΤΗΜΙΟ ΜΑΚΕΔΟΝΙΑΣ

ΕΠΙΘ

ΣΥΝΤΗΡΗΣΗ-ΔΙΑΡΡΟΥΜΙΣΕΙΣ
ΚΤΗΡΙΑΚΩΝ ΥΠΟΔΟΜΩΝ

ΘΕΣΗ

ΠΑΝΕΠΙΣΤΗΜΙΟ ΜΑΚΕΔΟΝΙΑΣ
ΕΠΝΑΤΙΑ 156 - ΘΕΣΣΑΛΟΝΙΚΗ

ΜΕΛΕΤΗΤΗΣ

ΔΙΕΥΘΥΝΣΗ ΤΕΧΝΙΚΩΝ ΕΡΓΩΝ
ΠΑΝΕΠΙΣΤΗΜΙΟΥ ΜΑΚΕΔΟΝΙΑΣ

ΘΕΜΑ - ΣΧΕΔΙΟΥ

ΑΡΙΘΜ. ΣΧΕΔΙΟΥ

Υφιστάμενη κατάσταση
421-427 ΚΖ

Υ7α

ΚΑΙΜΑΚΑ: 1: 50

ΗΜΕΡ.: ΣΕΠΤΕΜΒΡΙΟΣ 2019

ΥΠΟΓΡΑΦΗ


ο Μελετητής

ΕΓΚΡΙΘΗΚΕ ΚΑΙ ΘΕΩΡΗΘΗΚΕ

Η Προϊσταμένη ΔΤΕ

Σκοπύκης Αναστάσιος
Αναλ.Προλ.Μηχ.:MSc

Δρ. Αλεξούδη Μαρία
Αναλ.Προλ.Μηχ.:MSc, PhD

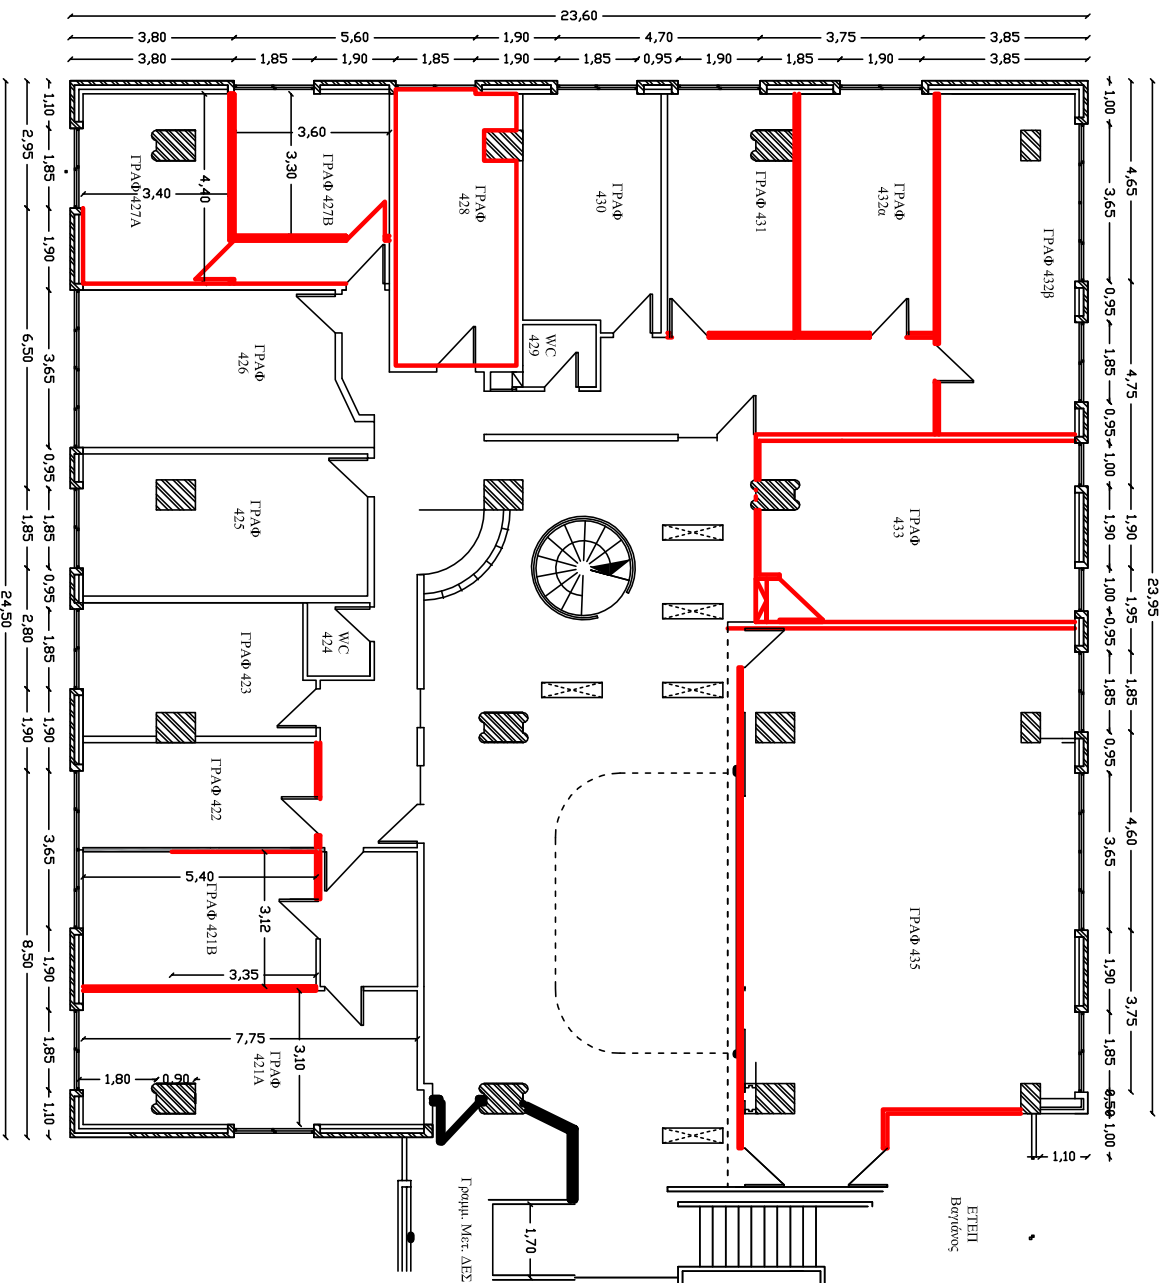

ΕΡΓΟΔΟΤΗΣ
 ΠΑΝΕΠΙΣΤΗΜΙΟ ΜΑΚΕΔΟΝΙΑΣ

ΕΡΓΟ
 ΣΥΝΤΗΡΗΣΗ-ΔΙΑΡΡΟΥΜΙΣΕΙΣ
 ΚΤΗΡΙΑΚΩΝ ΥΠΟΔΟΜΩΝ


ΘΕΣΗ
 ΠΑΝΕΠΙΣΤΗΜΙΟ ΜΑΚΕΔΟΝΙΑΣ
 ΕΓΓΡΑΦΙΑ 156 - ΘΕΣΣΑΛΟΝΙΚΗ

ΜΕΛΕΤΗΤΗΣ
 ΔΙΕΥΘΥΝΣΗ ΤΕΧΝΙΚΩΝ ΕΡΓΩΝ
 ΠΑΝΕΠΙΣΤΗΜΙΟΥ ΜΑΚΕΔΟΝΙΑΣ

ΘΕΜΑ - ΣΧΕΔΙΟΥ
 ΑΡΙΘΜ. ΣΧΕΔΙΟΥ
ΔΙΑΧΩΡΙΣΜΟΣ ΓΡΑΦΕΙΟΥ
421-427 ΚΖ
A7α

ΚΑΙΜΑΚΑ: 1: 50
 ΗΜΕΡ.: ΣΕΠΤΕΜΒΡΙΟΣ 2019

ΥΠΟΓΡΑΦΗ ο Μελετητής	ΕΓΚΡΙΘΗΚΕ ΚΑΙ ΘΕΩΡΗΘΗΚΕ Η Προϊσταμένη ΔΙΤΕ
Σκοπόςτης Ανταρτίας Αντ.Πολ.Μηχ., MSc	Δρ. Αλεξάνδρη Μάρια Αντ.Πολ.Μηχ., MSc, PhD

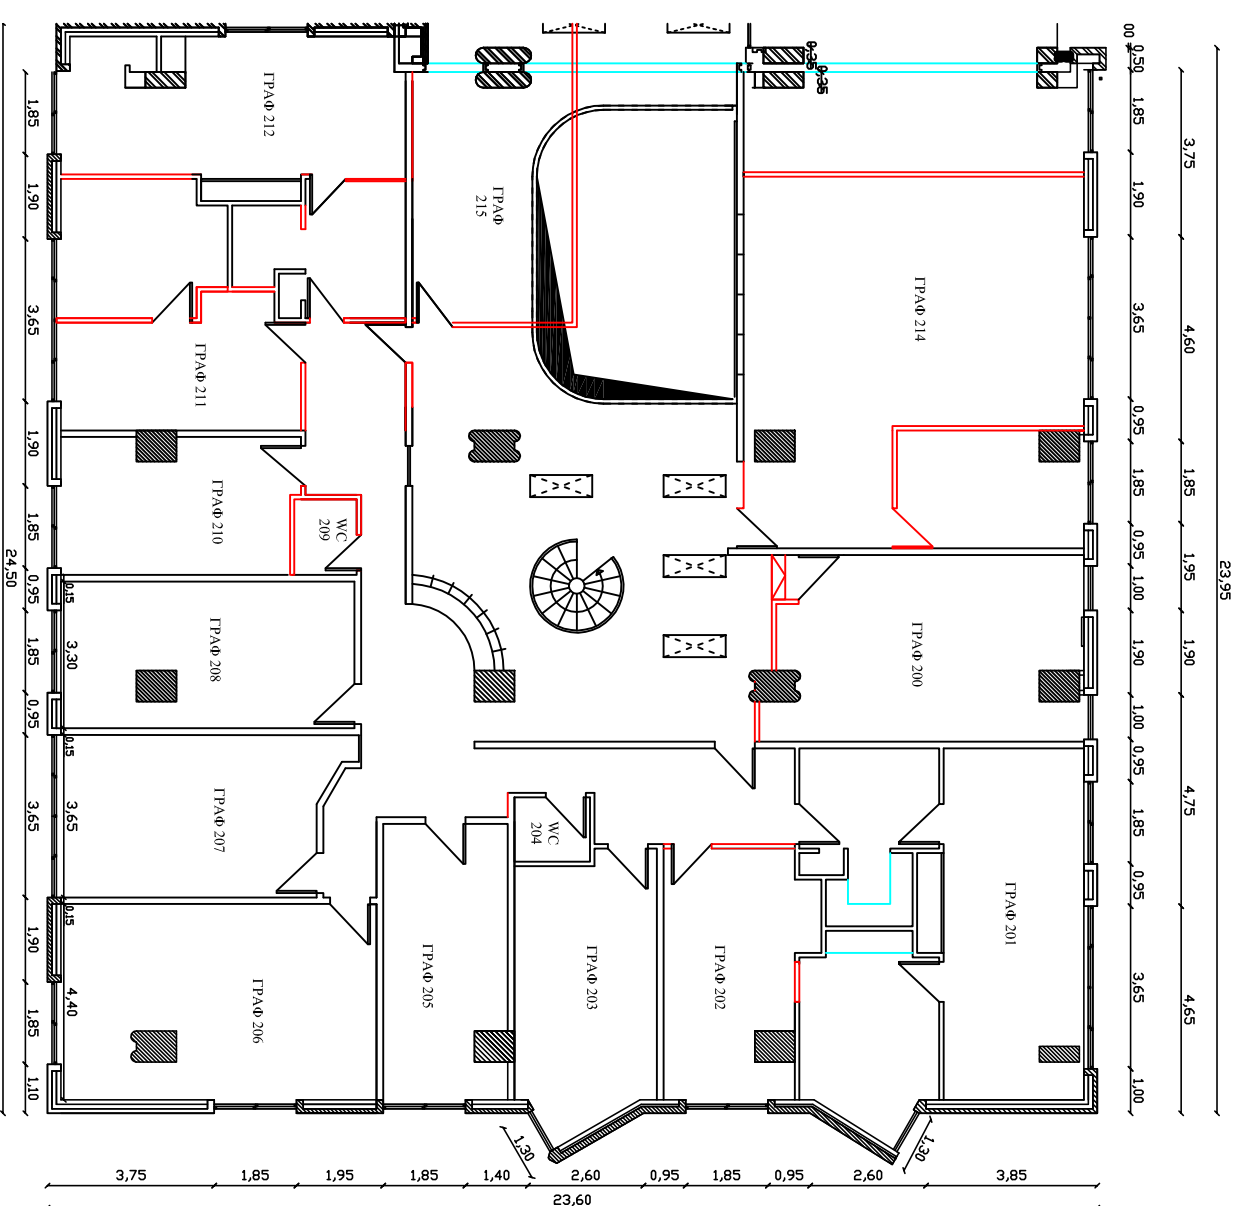

ΕΡΓΟΔΟΤΗΣ

ΠΑΝΕΠΙΣΤΗΜΙΟ ΜΑΚΕΔΟΝΙΑΣ

ΕΡΓΟ

ΣΥΝΤΗΡΗΣΗ-ΔΙΑΡΡΥΘΜΙΣΕΙΣ
ΚΤΗΡΙΑΚΩΝ ΥΠΟΔΟΜΩΝ 2019

ΘΕΣΗ

ΠΑΝΕΠΙΣΤΗΜΙΟ ΜΑΚΕΔΟΝΙΑΣ
ΕΓΓΡΑΦΙΑ 156 - ΘΕΣΣΑΛΟΝΙΚΗ

ΜΕΛΕΤΗΤΗΣ

ΔΙΕΥΘΥΝΣΗ ΤΕΧΝΙΚΩΝ ΕΡΓΩΝ
ΠΑΝΕΠΙΣΤΗΜΙΟΥ ΜΑΚΕΔΟΝΙΑΣ

ΘΕΜΑ - ΣΧΕΔΙΟΥ

ΑΡΙΘΜ. ΣΧΕΔΙΟΥ

ΥΦΙΣΤΑΜΕΝΗ ΚΑΤΑΣΤΑΣΗ
ΓΡΑΦΕΙΟΥ 211 ΚΖ

Υ7Β

ΚΑΙΜΑΚΑ: 1:50

ΗΜΕΡ.: ΔΕΙΤΕΜΒΡΙΟΣ 2019

ΥΠΟΓΡΑΦΗ


ο Μελετητής

ΕΓΚΡΙΘΗΚΕ ΚΑΙ ΘΕΩΡΗΘΗΚΕ

Η Προϊσταμένη ΔΤΕ

Σκοπόςτης Ανυστάτος
Διπλ.Πολιτικός Μηχανικός;MSc

Δρ. Αλέξανδρη Μαρία
Διπλ.Πολιτικός Μηχανικός;MSc;PHD

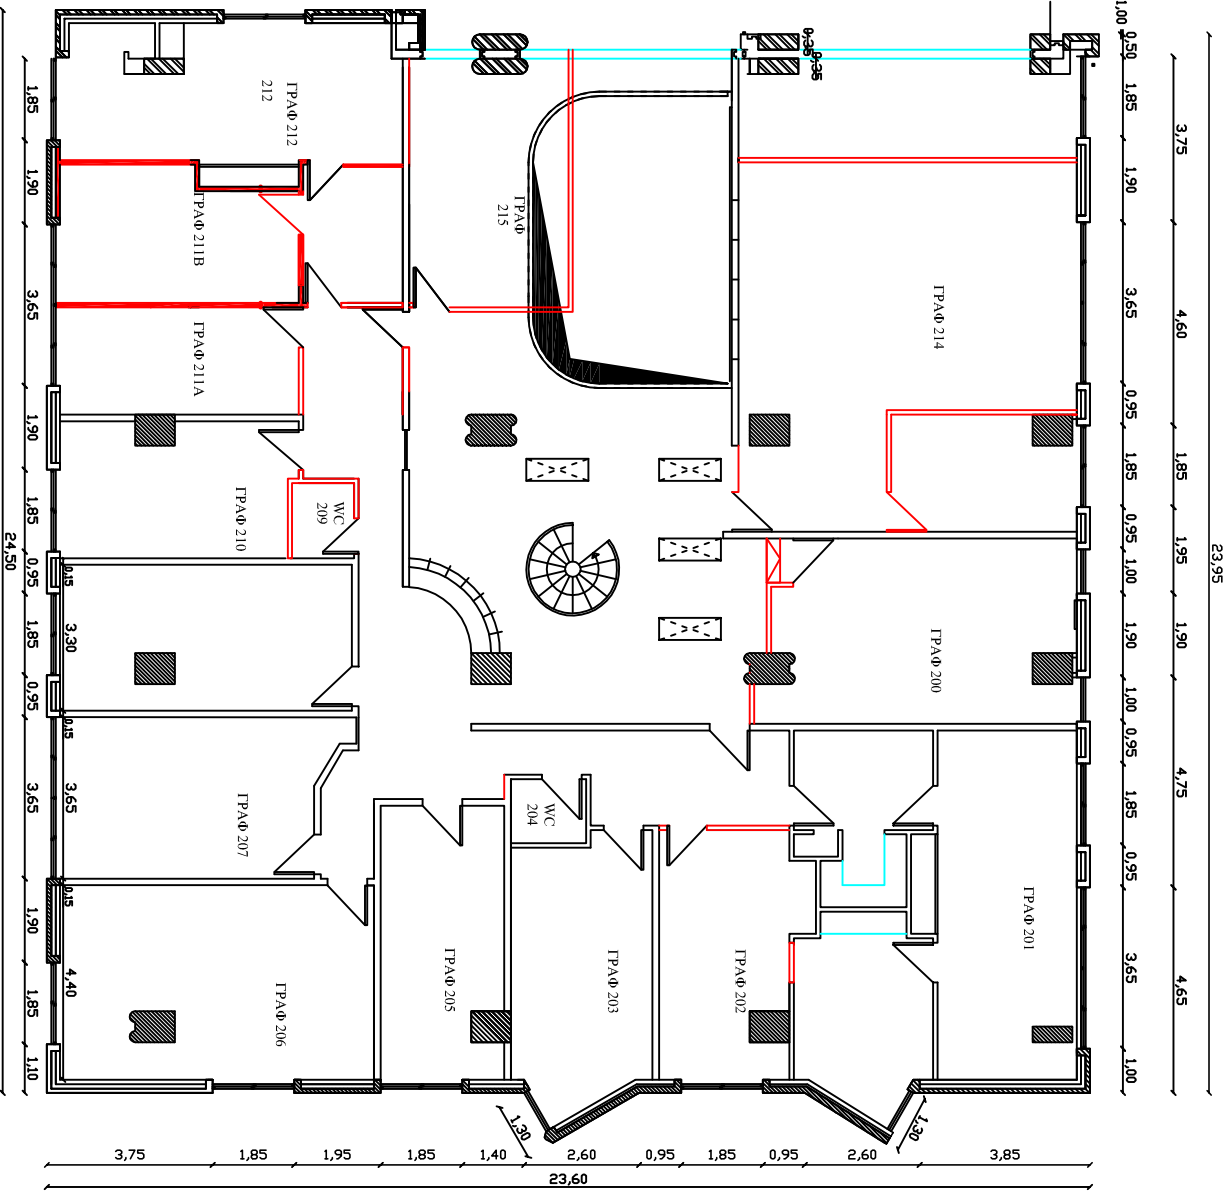

ΕΡΓΟΔΟΤΗΣ
ΠΑΝΕΠΙΣΤΗΜΙΟ ΜΑΚΕΔΟΝΙΑΣ

ΕΡΓΟ
ΣΥΝΤΗΡΗΣΗ-ΔΙΑΡΥΘΜΙΣΕΙΣ
ΚΤΗΡΙΑΚΩΝ ΥΠΟΔΟΜΩΝ 2019

ΘΕΣΗ
ΠΑΝΕΠΙΣΤΗΜΙΟ ΜΑΚΕΔΟΝΙΑΣ
ΕΓΓΡΑΦΙΑ 156 - ΘΕΣΣΑΛΟΝΙΚΗ

ΜΕΛΕΤΗΤΗΣ
ΔΙΕΥΘΥΝΣΗ ΤΕΧΝΙΚΩΝ ΕΡΓΩΝ
ΠΑΝΕΠΙΣΤΗΜΙΟΥ ΜΑΚΕΔΟΝΙΑΣ

ΘΕΜΑ - ΣΧΕΔΙΟΥ
ΑΡΧΙΤ. ΣΧΕΔΙΟΥ

**ΔΙΑΧΩΡΙΣΜΟΣ ΓΡΑΦΕΙΟΥ
211 ΚΖ**

A7B


ΚΑΙΜΑΚΑ: 1 : 50
ΗΜΕΡ.: ΣΕΠΤΕΜΒΡΙΟΣ 2019

ΥΠΟΓΡΑΦΗ
ο Μελετητής

ΕΓΚΡΙΘΗΚΕ ΚΑΙ ΘΕΩΡΗΘΗΚΕ
Η Προϊσταμένη ΔΤΕ

Σκοπόςτης Αναστάσιος
Αντζ.Πολιτικός Μηχανικός, MSc

Δρ. Αλεξάνδρη Μαρία
Αντζ.Πολιτικός Μηχανικός, MSc, PhD

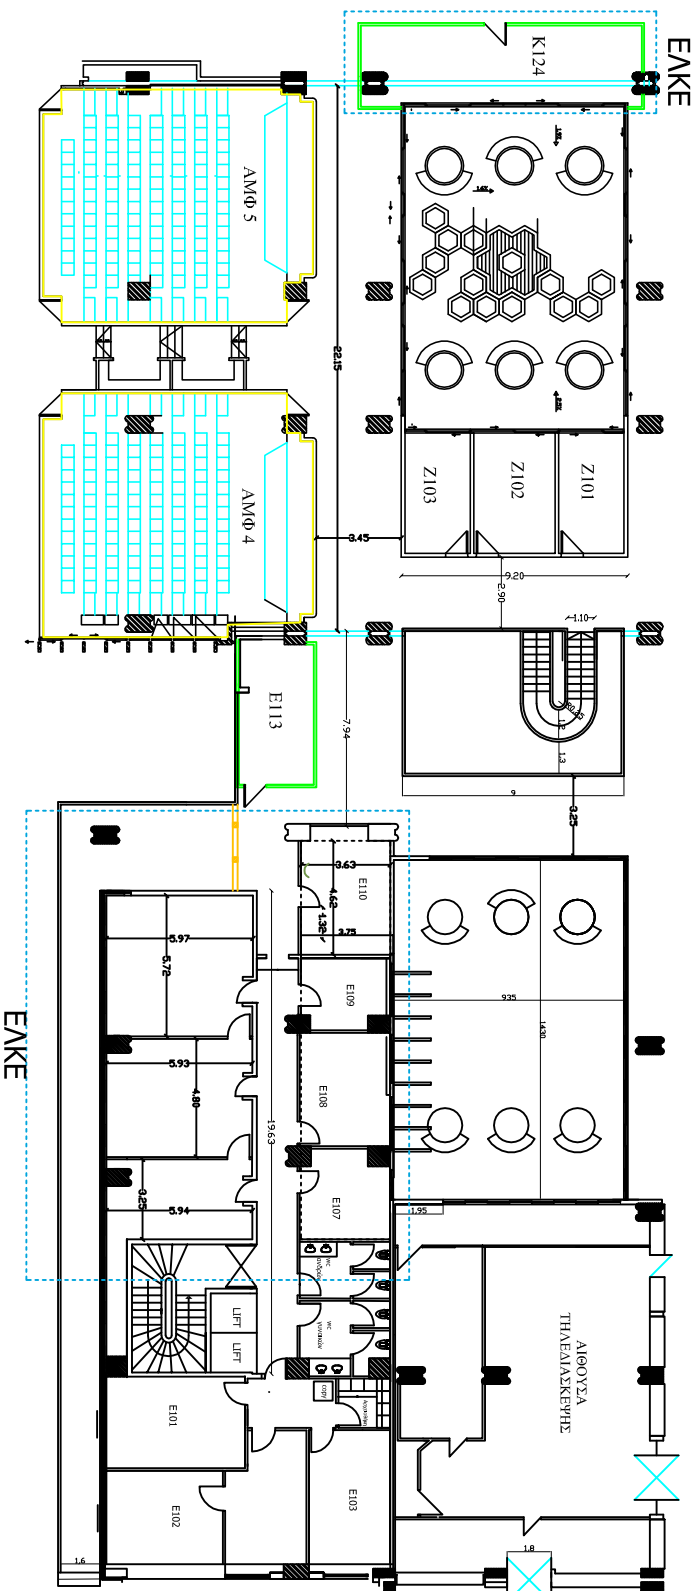

ΕΡΓΟΔΟΤΗΣ ΠΑΝΕΠΙΣΤΗΜΙΟ ΜΑΚΕΔΟΝΙΑΣ

ΕΡΓΟ ΣΥΝΤΗΡΗΣΗ-ΑΝΑΠΥΘΜΙΣΕΙΣ ΚΤΗΡΙΑΚΩΝ ΥΠΟΔΟΜΩΝ 2019

ΘΕΣΗ ΠΑΝΕΠΙΣΤΗΜΙΟ ΜΑΚΕΔΟΝΙΑΣ ΕΤΝΑΤΙΑ 156 - ΘΕΣΣΑΛΟΝΙΚΗ


ΜΕΛΕΤΗΤΗΣ ΑΙΕΘΥΝΣΗ ΤΕΧΝΙΚΩΝ ΕΡΓΩΝ ΠΑΝΕΠΙΣΤΗΜΙΟΥ ΜΑΚΕΔΟΝΙΑΣ

ΘΕΜΑ - ΣΧΕΔΙΟΥ ΑΡΙΘΜ. ΣΧΕΔΙΟΥ

ΥΦΙΣΤΑΜΕΝΗ ΚΑΤΑΣΤΑΣΗ Γραφ. ΕΝΚΕ 1ου ΟΡΟΦΟΥ **Υ8**

ΚΑΙΜΑΚΑ: 1 : 50 ΗΜΕΡ.: ΣΕΠΤΕΜΒΡΙΟΣ 2019

ΥΠΟΓΡΑΦΗ ο Μελετητής	ΕΓΚΡΙΘΗΚΕ ΚΑΙ ΘΕΩΡΗΘΗΚΕ Η Προσφυγή ΔΤΕ
Στοιχείους Ανωτατούς Διατ.Προλ.Μητ.ΜSc	Δρ. Αλέξανδρος Μπαζιά Διατ.Προλ.Μητ.ΜSc, PhD

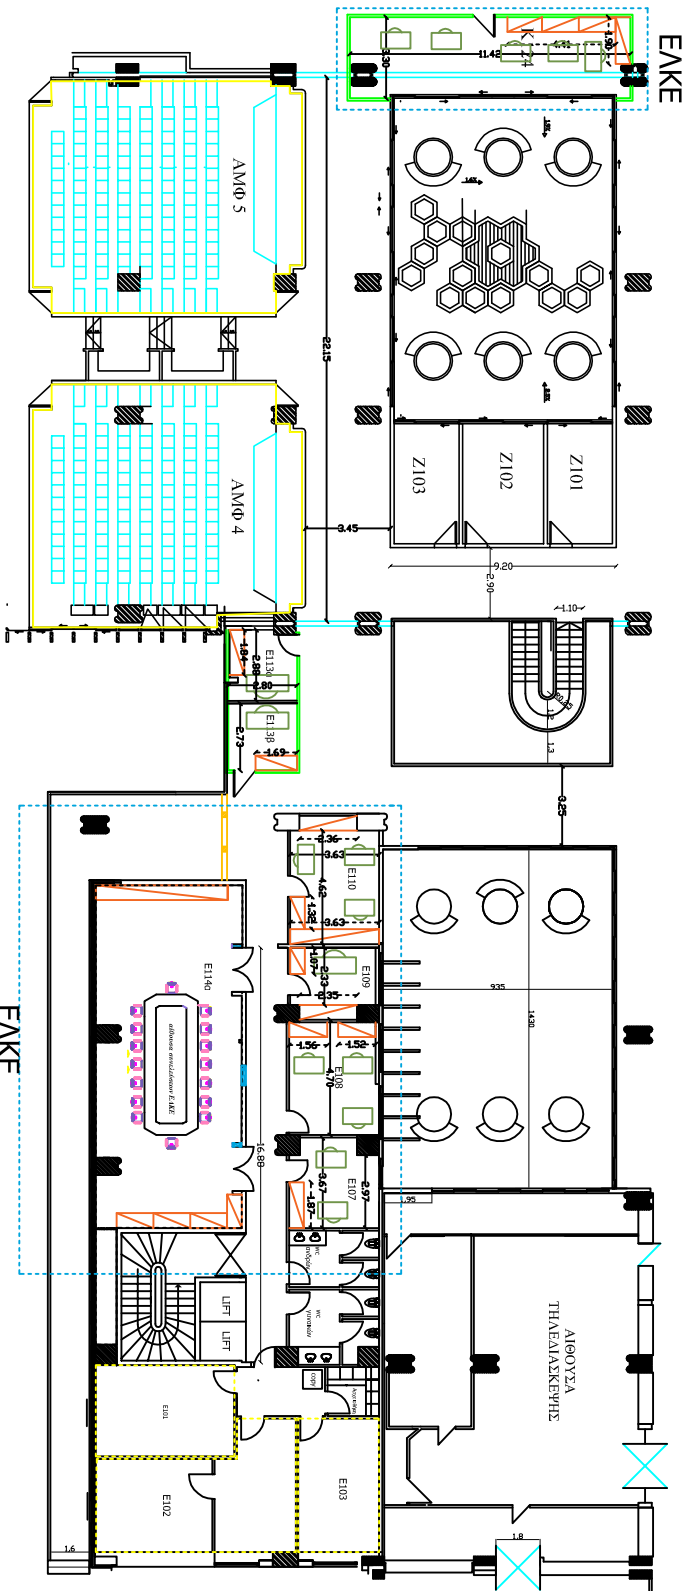

ΕΡΓΟΔΟΤΗΣ ΠΑΝΕΠΙΣΤΗΜΙΟ ΜΑΚΕΔΟΝΙΑΣ

ΕΡΓΟ ΣΥΝΤΗΡΗΣΗ-ΑΝΑΡΥΘΜΙΣΕΙΣ ΚΤΗΡΙΑΚΩΝ ΥΠΟΔΟΜΩΝ 2019


ΘΕΣΗ ΠΑΝΕΠΙΣΤΗΜΙΟ ΜΑΚΕΔΟΝΙΑΣ ΕΠΙΝΑΤΙΑ 156 - ΘΕΣΣΑΛΟΝΙΚΗ

ΜΕΛΕΤΗΤΗΣ ΔΙΕΥΘΥΝΣΗ ΤΕΧΝΙΚΩΝ ΕΡΓΩΝ ΠΑΝΕΠΙΣΤΗΜΙΟΥ ΜΑΚΕΔΟΝΙΑΣ

ΘΕΜΑ - ΣΧΕΔΙΟΥ ΑΡΙΘΜ. ΣΧΕΔΙΟΥ
**ΔΙΑΜΟΡΦΩΣΗ ΓΡΑΦΕΙΩΝ
 ΕΚΚΕ 1ου ΟΡΟΦΟΥ**
A8

ΚΑΙΝΑΚΑ: 1:50 ΗΜΕΡΑ: ΣΕΠΤΕΜΒΡΙΟΣ 2019

ΥΠΟΓΡΑΦΗ ο Μελετητής	ΕΓΚΡΙΘΗΚΕ ΚΑΙ ΘΕΩΡΗΘΗΚΕ Η Πρωτοτυπία ΔΤΕ
Σκοπός της Ανεστέρσης Αναλ. Τοπ. Μηχ. MSc	Δρ. Αλέξανδρος Μπατίτς Αναλ. Τοπ. Μηχ. MSc, PhD

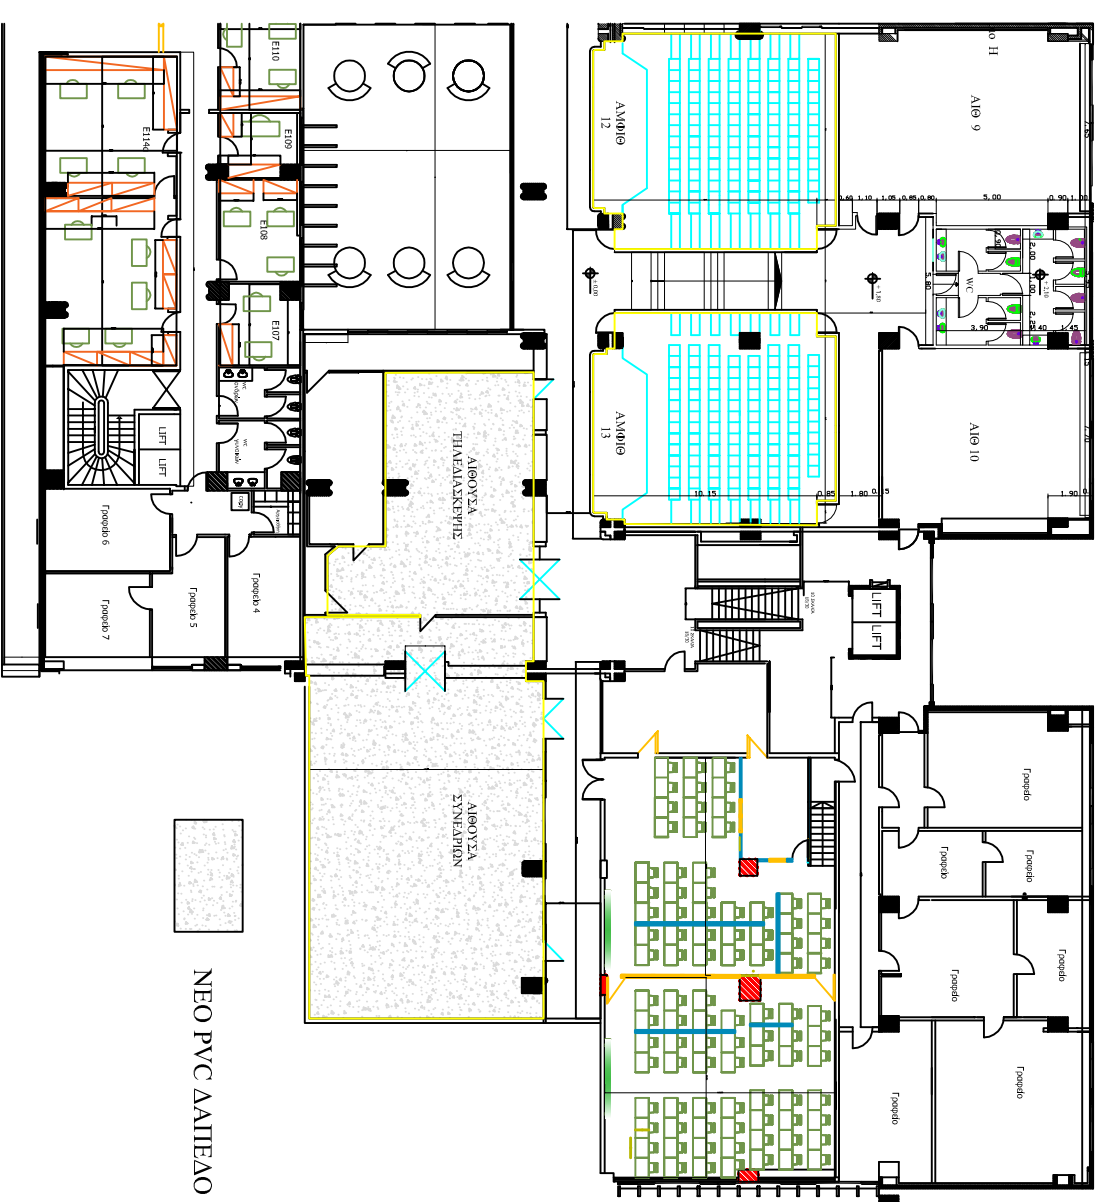

NEO PVC ΔΑΠΕΔΟ

ΕΡΓΟΔΟΤΗΣ **ΠΑΝΕΠΙΣΤΗΜΙΟ ΜΑΚΕΔΟΝΙΑΣ**

ΕΡΓΟ **ΣΥΝΤΗΡΗΣΗ-ΔΙΑΡΥΘΜΙΣΕΙΣ ΚΤΗΡΙΑΚΩΝ ΥΠΟΔΟΜΩΝ 2019**

ΘΕΣΗ **ΠΑΝΕΠΙΣΤΗΜΙΟ ΜΑΚΕΔΟΝΙΑΣ ΕΠΝΑΤΙΑ 156 - ΘΕΣΣΑΛΟΝΙΚΗ**

ΜΕΛΕΤΗΤΗΣ **ΔΙΕΥΘΥΝΣΗ ΤΕΧΝΙΚΩΝ ΕΡΓΩΝ ΠΑΝΕΠΙΣΤΗΜΙΟΥ ΜΑΚΕΔΟΝΙΑΣ**

ΘΕΜΑ - ΣΧΕΔΙΟΥ **ΑΠΌΜ. ΣΧΕΔΙΟΥ**
ΑΝΤΙΚΑΤΑΣΤΑΣΗ ΔΑΠΕΔΟΥ ΑΙΘΡΟΥΣΑΣ ΣΥΝΕΔΡΙΑΣΜΟΥ /ΤΗΛΕΚΠΑΙΔΕΥΣΗΣ
A9β

ΚΑΙΜΑΚΑ: 1:50 **ΗΜΕΡ.: ΣΕΠΤΕΜΒΡΙΟΣ 2019**

ΥΠΟΓΡΑΦΗ ο Μελετητής Σκορδόρης Αναστάσιος Διπλ.Πολ.Μηχ.:MSc	ΕΓΚΡΙΘΗΚΕ ΚΑΙ ΘΕΩΡΗΘΗΚΕ Η Προϊσταμένη ΔΤΕ Δρ. Αλεξάνδρα Μόρατ Διπλ.Πολ.Μηχ.:MSc,PhD
---	---