








-  Χυτο βετονολογικό δάπεδο
-  Φύρεση γκαζόν
-  Απυλωθρήσ κερραμικά πλκκίδια εξου Χώρου
-  Επιστρωση τραπεζής ξυλίας σε χυτό πορτοκία
-  Ανεργχόμενα φυτά
-  Πάρτερι

Σκοπός της Ανασκόπησης - Δημ. Πολιτικός Μηχ., MSc Διεύθυνση Τεχνικών Έργων Περιφέρειας Μακεδονίας	
ΠΑΝΕΠΙΣΤΗΜΙΟ ΜΑΚΕΔΟΝΙΑΣ	
ΓΕΣΗ ΕΡΓΟΥ: ΕΓΚΑΤΙΑ 156 - ΘΕΣΣΑΛΟΝΙΚΗ	
ΕΡΓΟ: "ΣΥΝΤΗΡΗΣΗ-ΑΝΑΚΑΤΑΣΤΑΣΗ ΕΣΩΤΕΡΙΚΩΝ ΟΔΕΥΣΕΩΝ & ΛΟΙΠΩΝ ΠΕΡΙΒΑΛΛΟΝΤΟΣ ΧΩΡΟΥ"	
ΘΕΜΑ ΣΧΕΔΙΟΥ: Γενική κέτρηση Περιβάλλοντος Χώρου	ΚΑΙΝΑΚΑ: 1 : 200
ΧΡΟΝΟΣ ΜΕΛΕΤΗΣ: 08/2019	ΑΡ. ΣΧΕΔΙΟΥ: Α1
ΣΠΗΡΑΤΙΑ - ΥΠΟΓΡΑΦΗ	ΕΓΚΡΙΣΕΙΣ ΥΠΗΡΕΣΙΑΣ
Σκοπός της Ανασκόπησης Δημ. Πολιτικός Μηχανικός, MSc	Δρ. Αλέξανδρος Μορία Δημ. Πολιτικός Μηχανικός, MSc, PhD

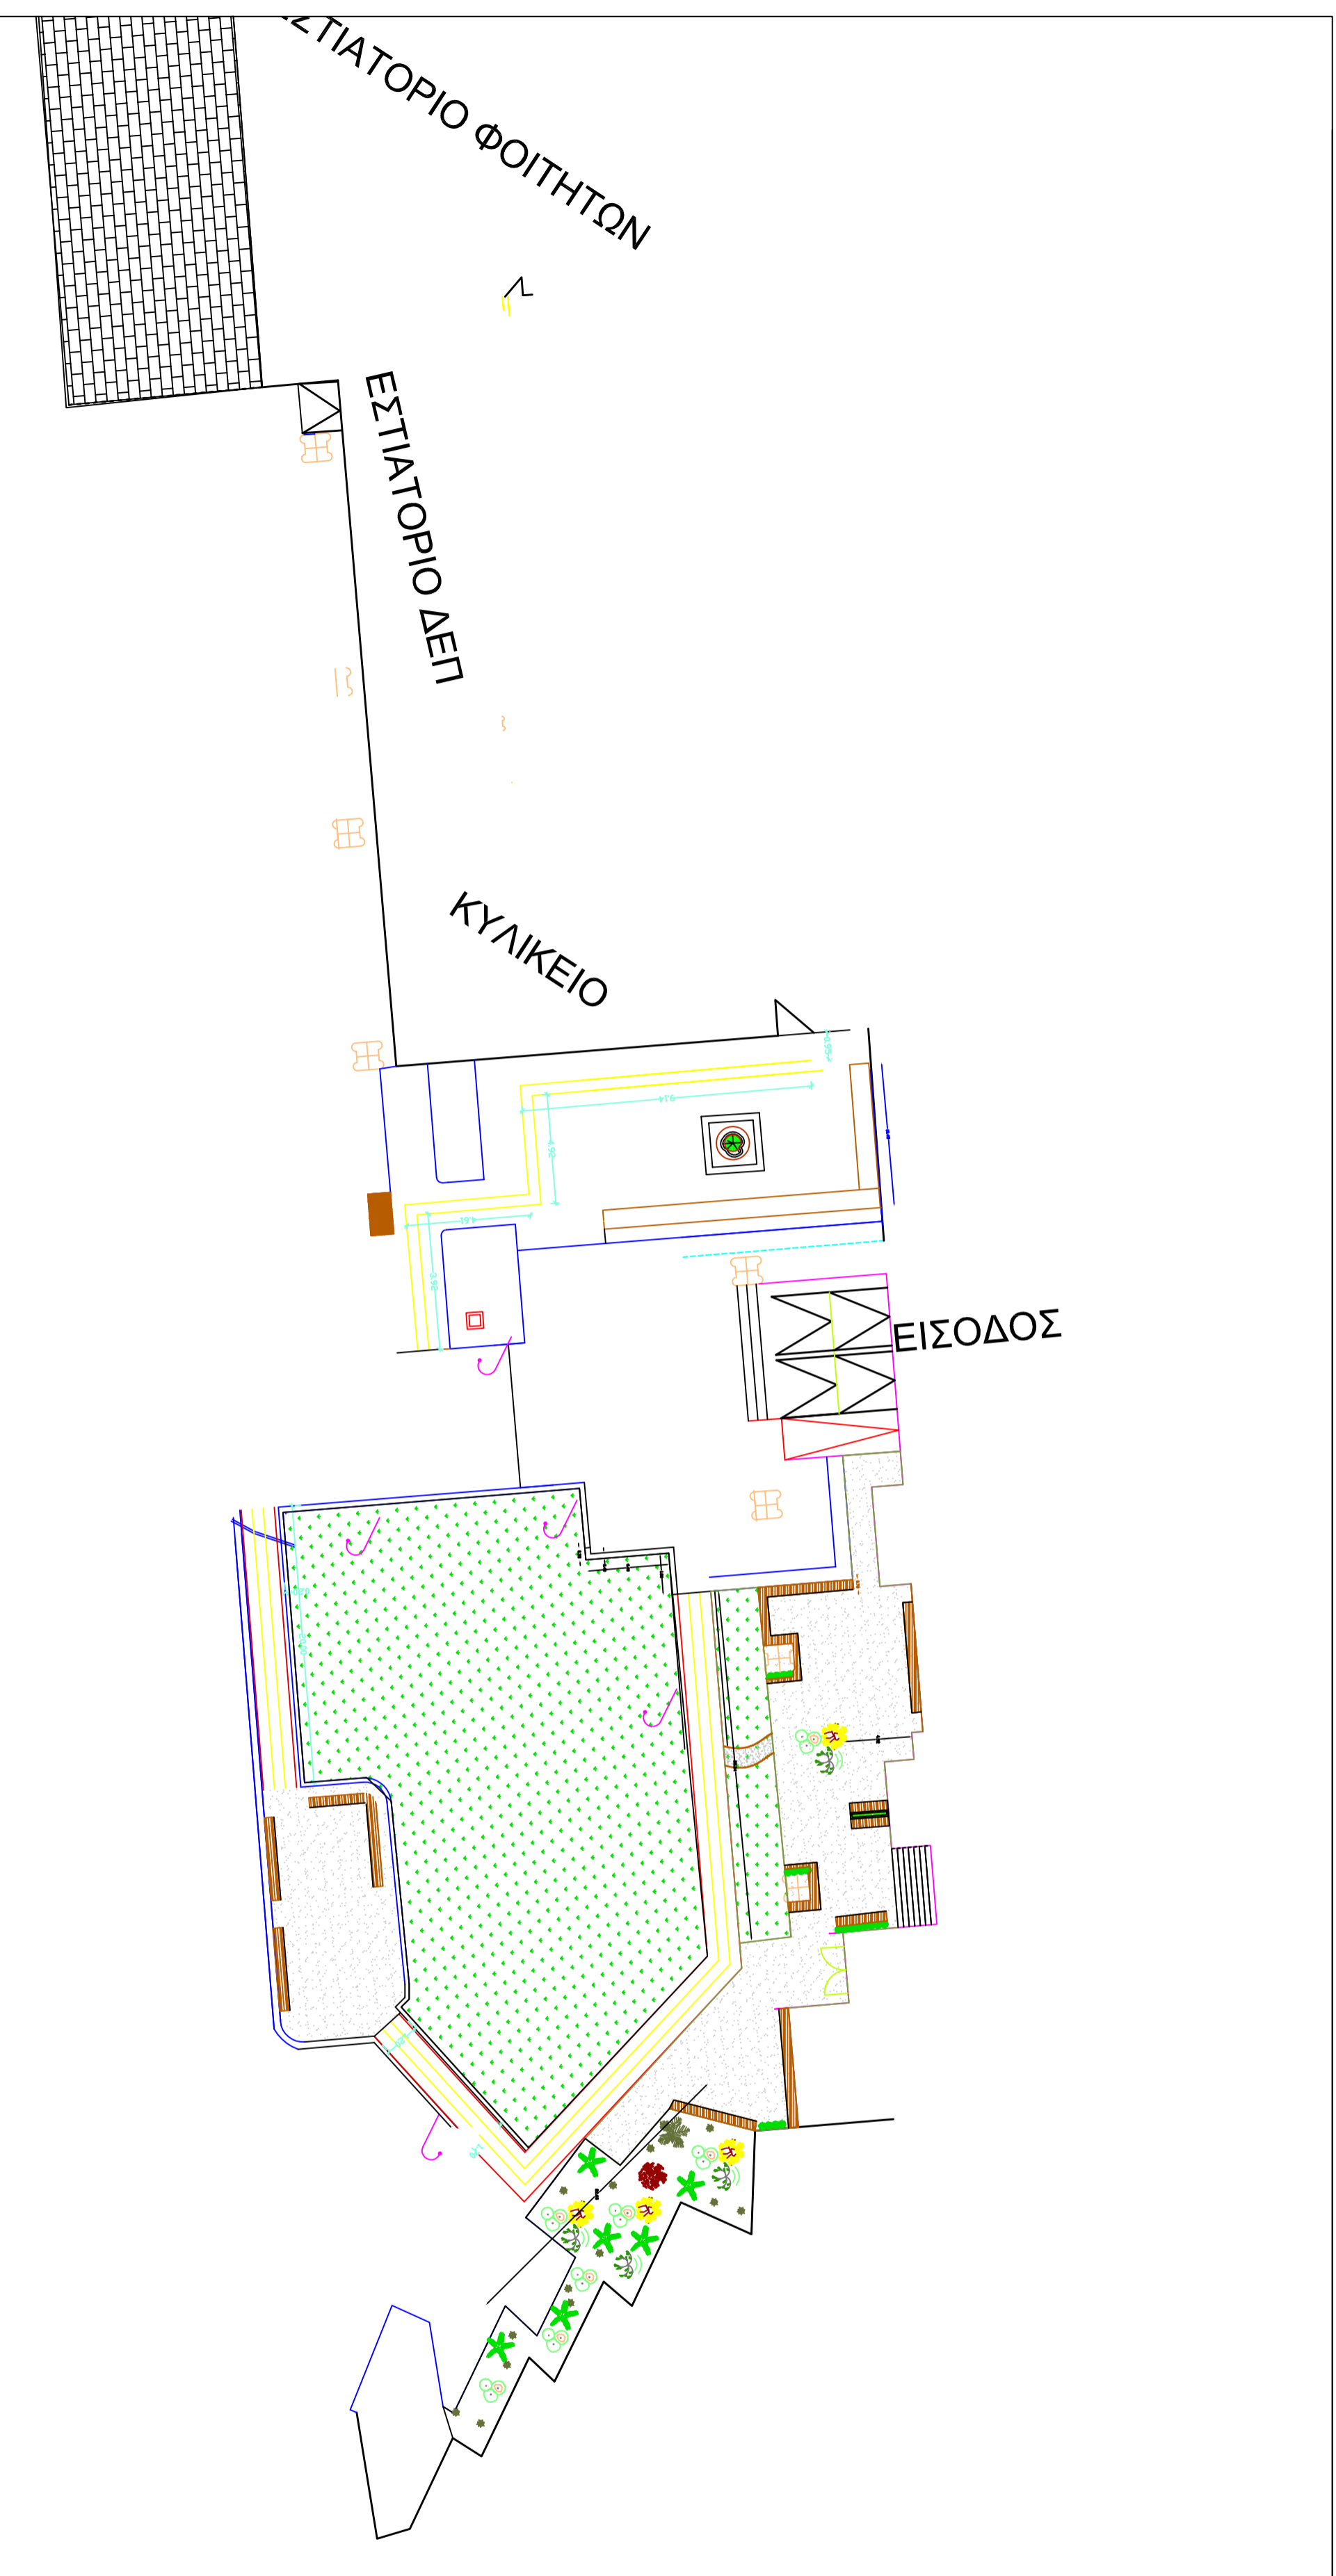

-  Χυτο βιοσκαμνιό δαπέδο
-  Φύτευση γραζόν
-  Αντιολισθηρά κεραμικά πλακάκια εξωτερικού χώρου
-  Επιστρωση προπριτικής ζυλίας σε χυτά παρκέκια
-  Αναρριχώμενα φυτά
-  Παρτέλι

<b>ΜΕΛΕΤΗΤΗΣ:</b> Σκορδάκης Αναστάσιος- Δημήτ. Πολιτικός Μηχ.: MSc Διεύθυνση Έργων Παινίου Μακεδονίας		
<b>ΚΥΡΙΟΣ ΤΟΥ ΕΡΓΟΥ:</b> ΠΑΝΕΠΙΣΤΗΜΙΟ ΜΑΚΕΔΟΝΙΑΣ		
<b>ΘΕΣΗ ΕΡΓΟΥ:</b> ΕΠΙΝΑΤΙΑ 156 - ΘΕΣΣΑΛΟΝΙΚΗ		
<b>ΕΡΓΟ:</b> "ΥΠΗΡΗΡΗΗ ΑΝΑΚΑΤΑΣΤΑΣΗ ΕΞΟΤΕΡΙΚΩΝ ΟΔΕΥΣΕΩΝ & ΛΟΙΠΩΝ ΠΕΡΙΒΑΛΛΟΝΤΟΣ ΧΩΡΟΥ"		
<b>ΘΕΜΑ ΣΧΕΔΙΟΥ:</b> Λειτουργία χώρου επίβλεψης	<b>ΚΑΙΝΑΚΑ:</b> 1 : 200	<b>ΑΡ. ΣΧΕΔΙΟΥ</b> A-1
<b>ΧΡΟΝΟΣ ΜΕΛΕΤΗΣ:</b> 08/2019		
<b>ΣΦΡΑΓΙΣΤΑ - ΥΠΟΓΡΑΦΗ</b>	<b>ΕΠΕΞΕΛΙΞΕΙΣ ΥΠΗΡΕΣΙΑΣ</b>	
Σκορδάκης Αναστάσιος Δημήτ. Πολιτικός Μηχανικός, MSc	Αρ. Αλεξάνδρη Μαρία Δημήτ. Πολιτικός Μηχανικός, MSc, PhD	